


- ▲ entree woningen en fietsenstalling
- ▲ entree commercieel
- ▲ entree installatiekamer
- ▲ lift/parkeren (auto's)
- ▲ lift/parkeren (auto's)
- ▲ noodgeving

opmerkingen
 30/136/139/40 geluidsoverlast en van het glas in de waarde
 of rapport bouwfysisch advies
 maatregelen voor verbetering RA + 2/9 d88

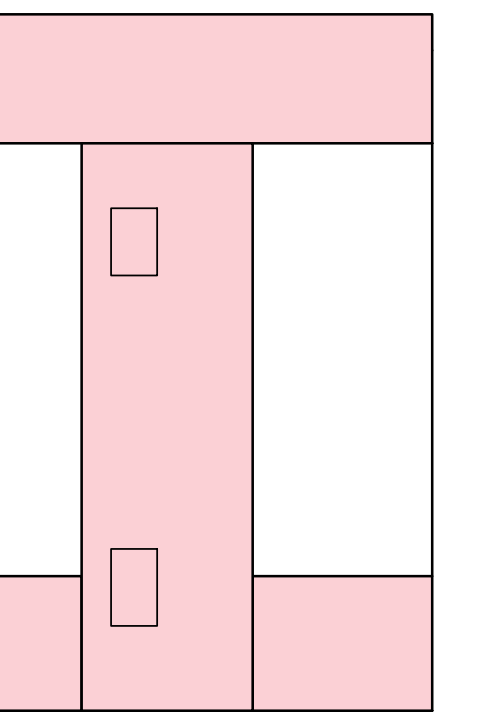

ZW
 aanzicht zuidwest - Raadhuisplein
 SEM - Hoofdkorp
 11/07/20
 DO-AD-01
 20-04-2020
 schaal 1:100 A0
 status definitief
 revisie
 REL BKJ
 3.750 - NAP