


- ▲ entree woningen en fietsenstalling
- ▲ entree commercieel
- ▲ entree installatiekamer
- ▲ lift/parkeren (auto's)
- ▲ lift/parkeren (auto's)
- ▼ noeduitgang

opmerkingen
 30/136/131-40 geluidsoverlast en verlies in 5A-waarde
 of rapport bouwfysisch advies
 maatregelen voor verbetering RA + 29 dB

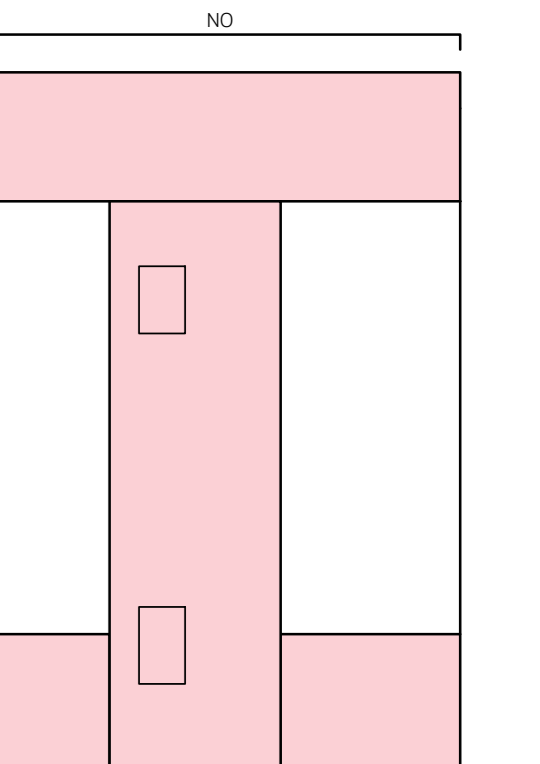

aanricht noord-oost - Kruisweg
 SEM - Hoofdkorp
 11/07/20
 DO-AD-03
 20-04-2020

schaal 1:100 A0
 status definitief
 revisie