



aanzicht galerij noordoost




aanzicht galerij zuidwest



doorsnede galerij noordoost



doorsnede galerij zuidwest

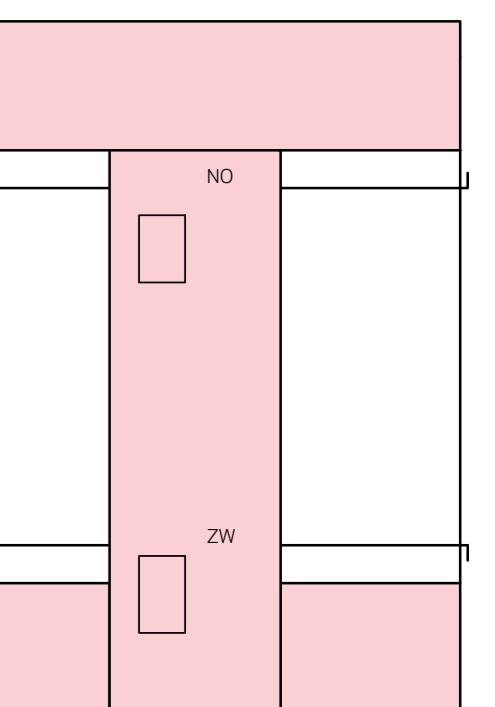

aanzicht galerijen
SEM - Hoofdkorp
11/07/22
DO-AD-05
22-04-2022
schaal 1:100 AD
statue definitief
revisie

REL BKJ
3.750 - Nijp

KRAUJVANGER