



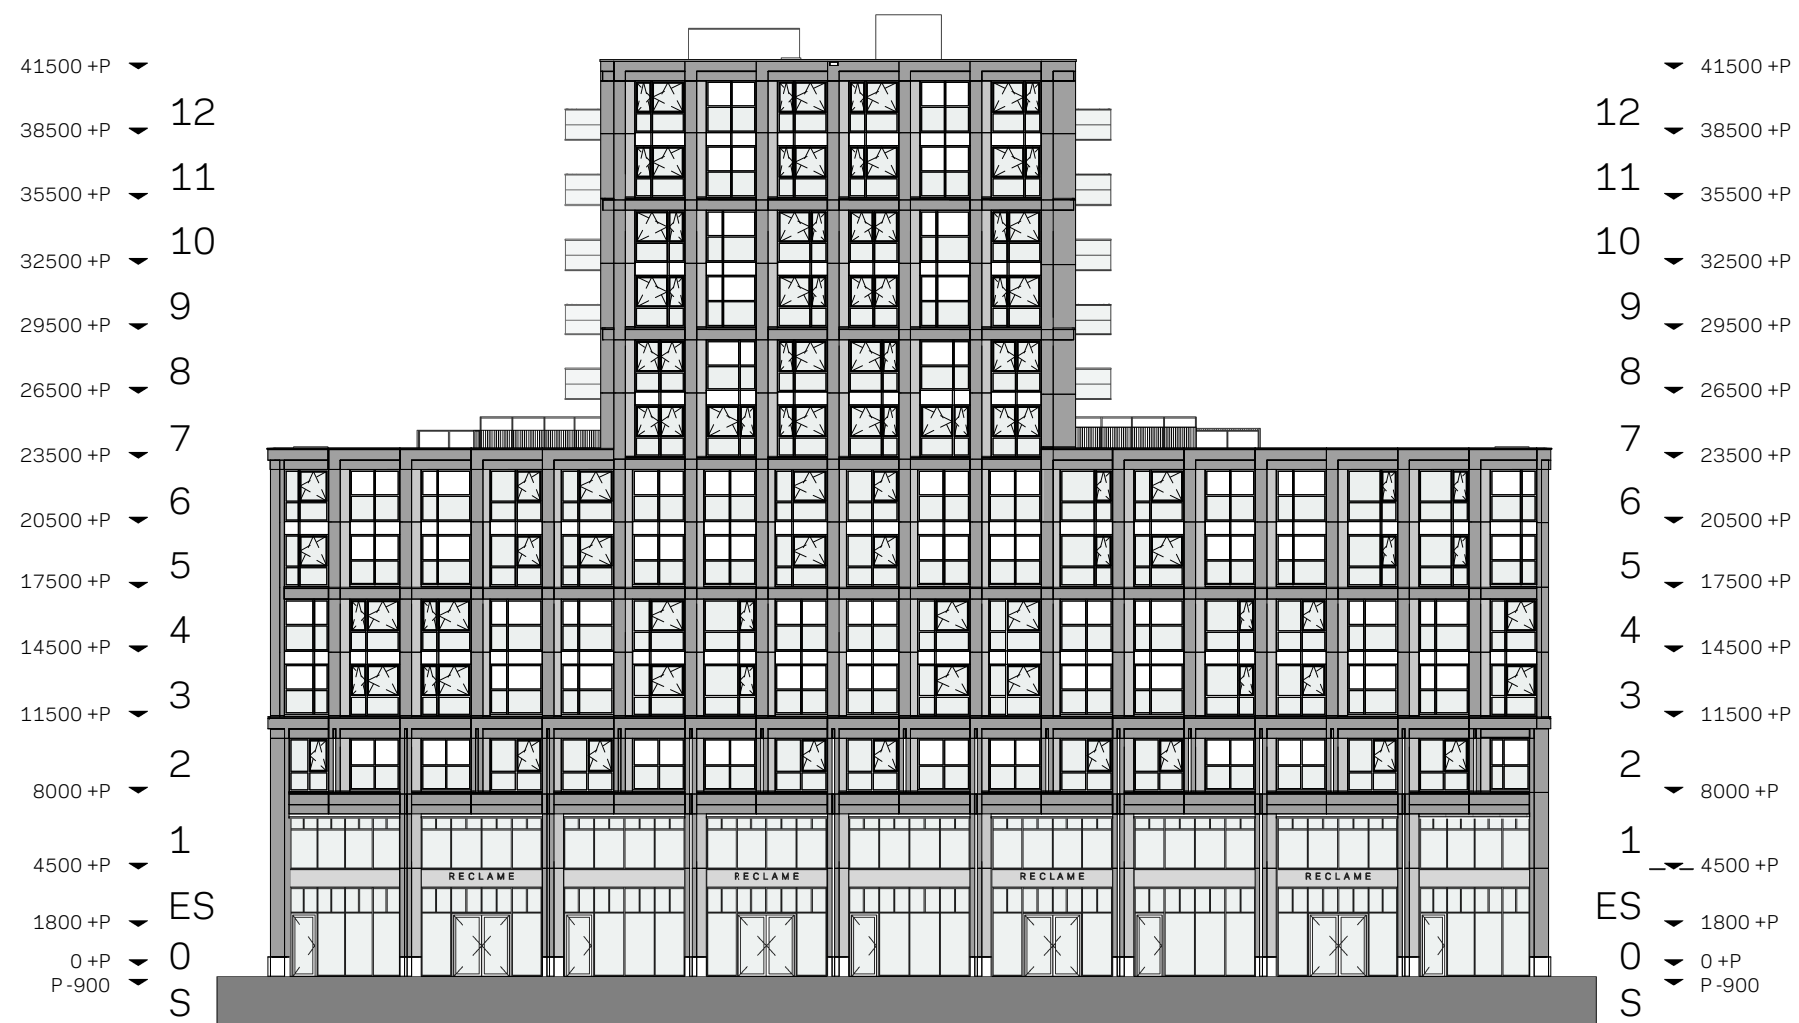

aanzicht zuidwest (Raadhuisplein)


0 5 10m
schaal 1:350

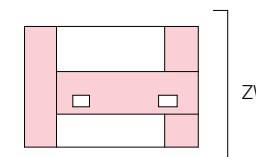



aanzicht noordwest (Nieuweweg)


0 5 10m
 schaal 1:350

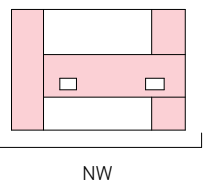





aanzicht noordoost (Kruisweg)

0 5 10m
schaal 1:350

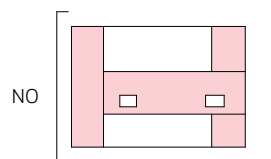

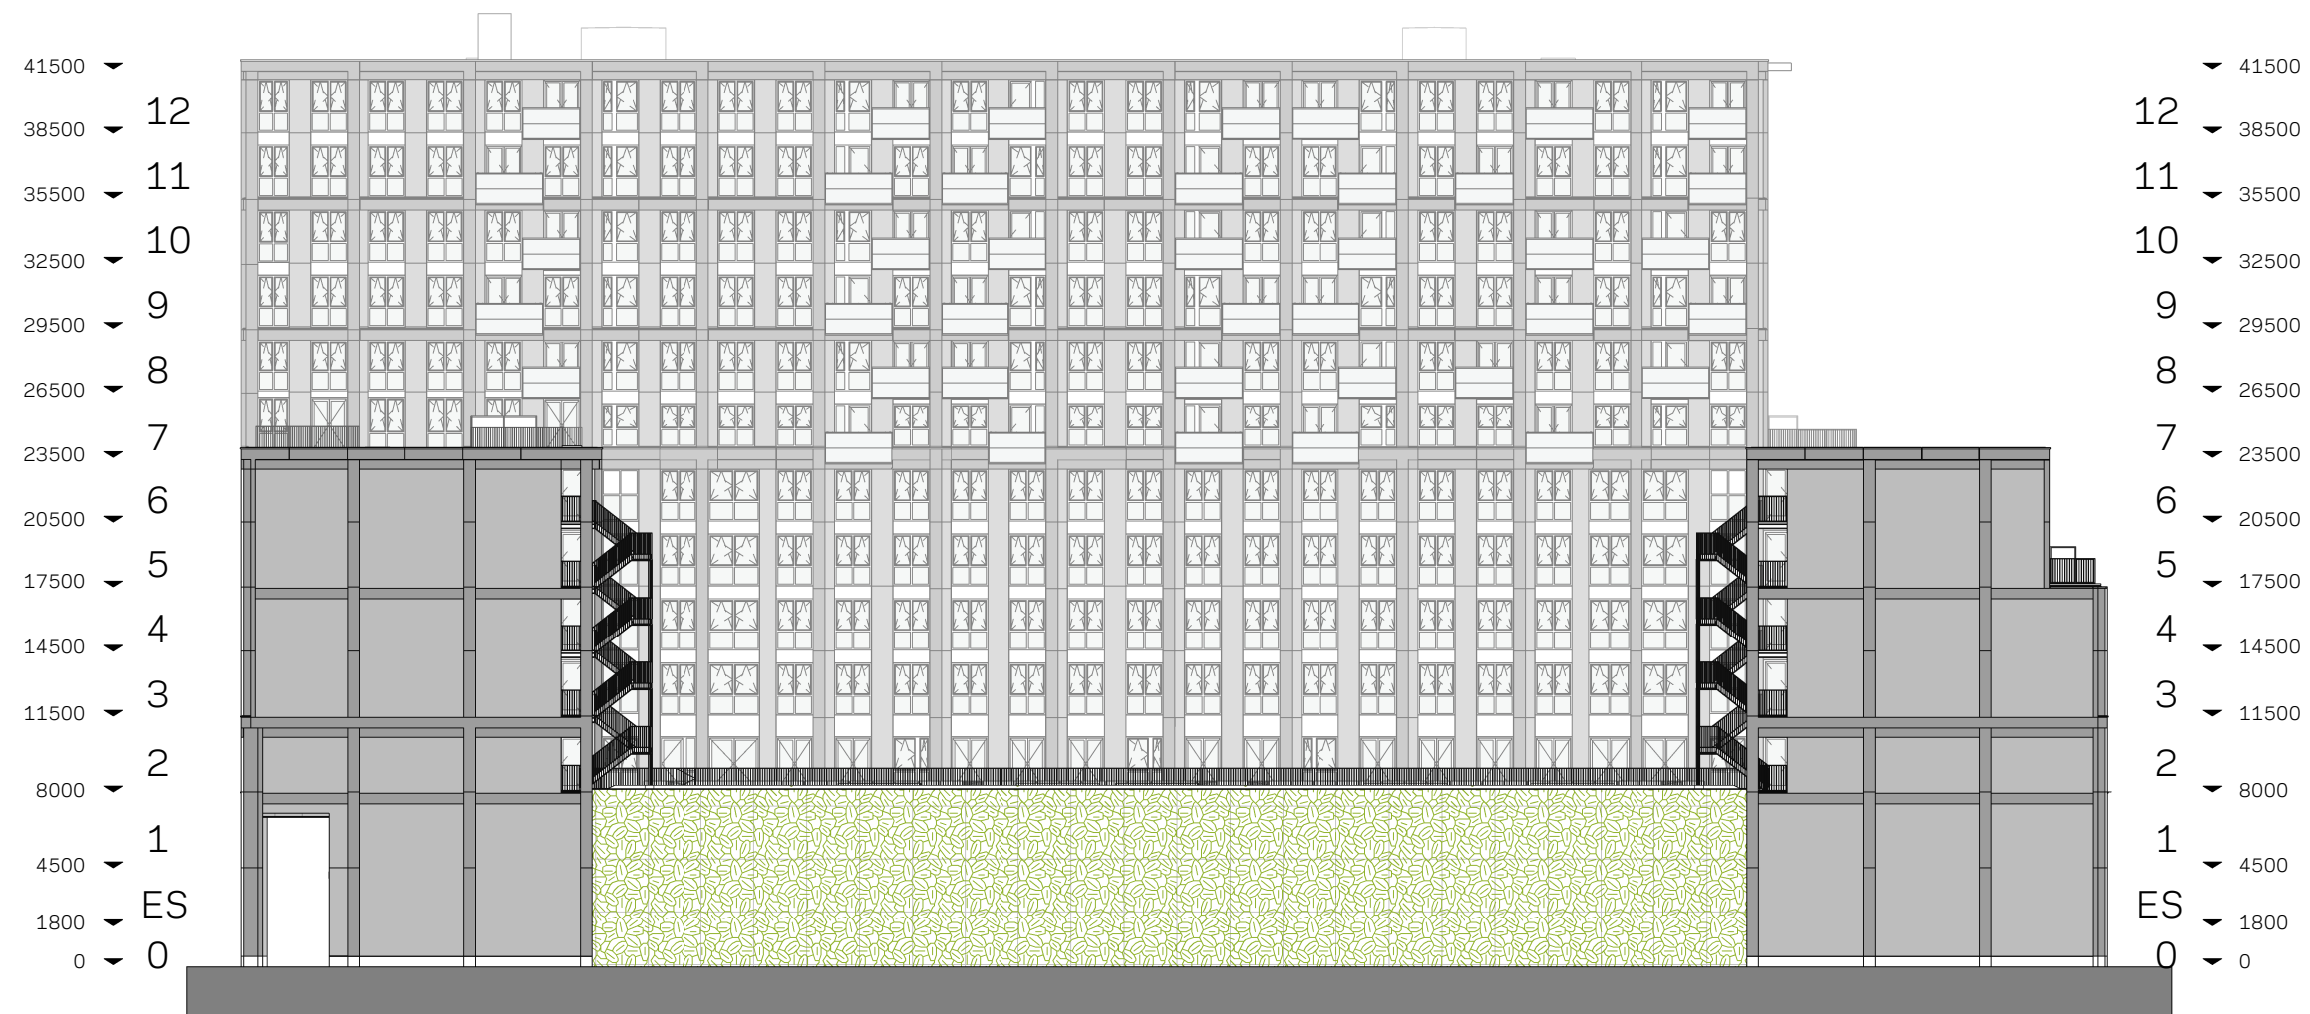

aanzicht zuidoost

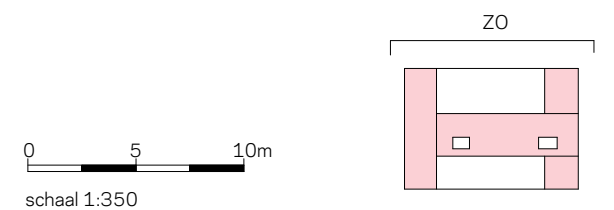




aanzicht galerij noordoost
(galerijgevel van woningen aan Kruisweg)



aanzicht zuidwest galerijen
(galerijgevel van woningen aan Raadhuisplein)





doorsnede galerij noordoost

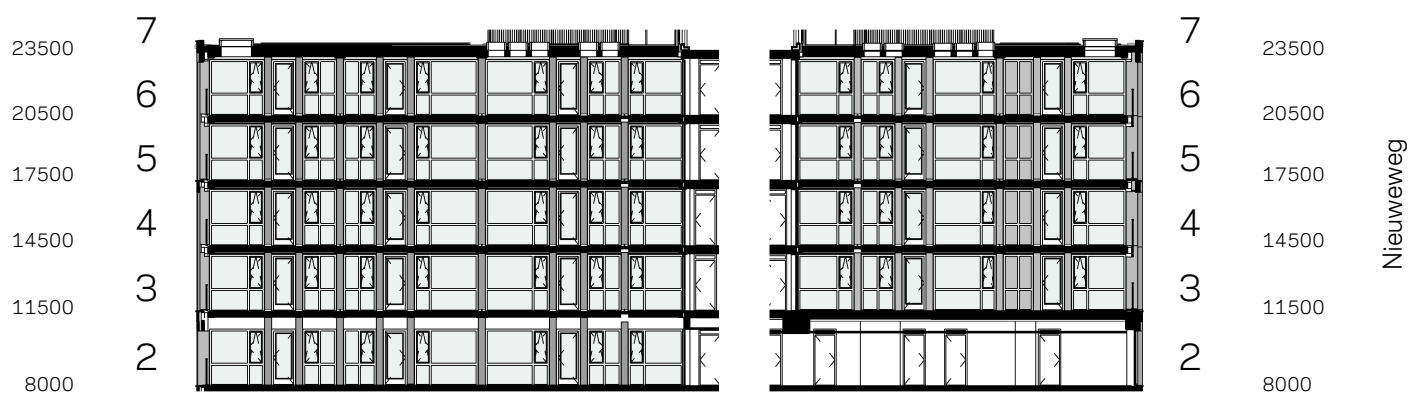

doorsnede zuidwest galerij


0 5 10m
schaal 1:350

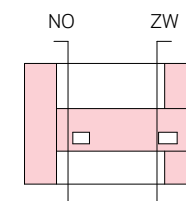


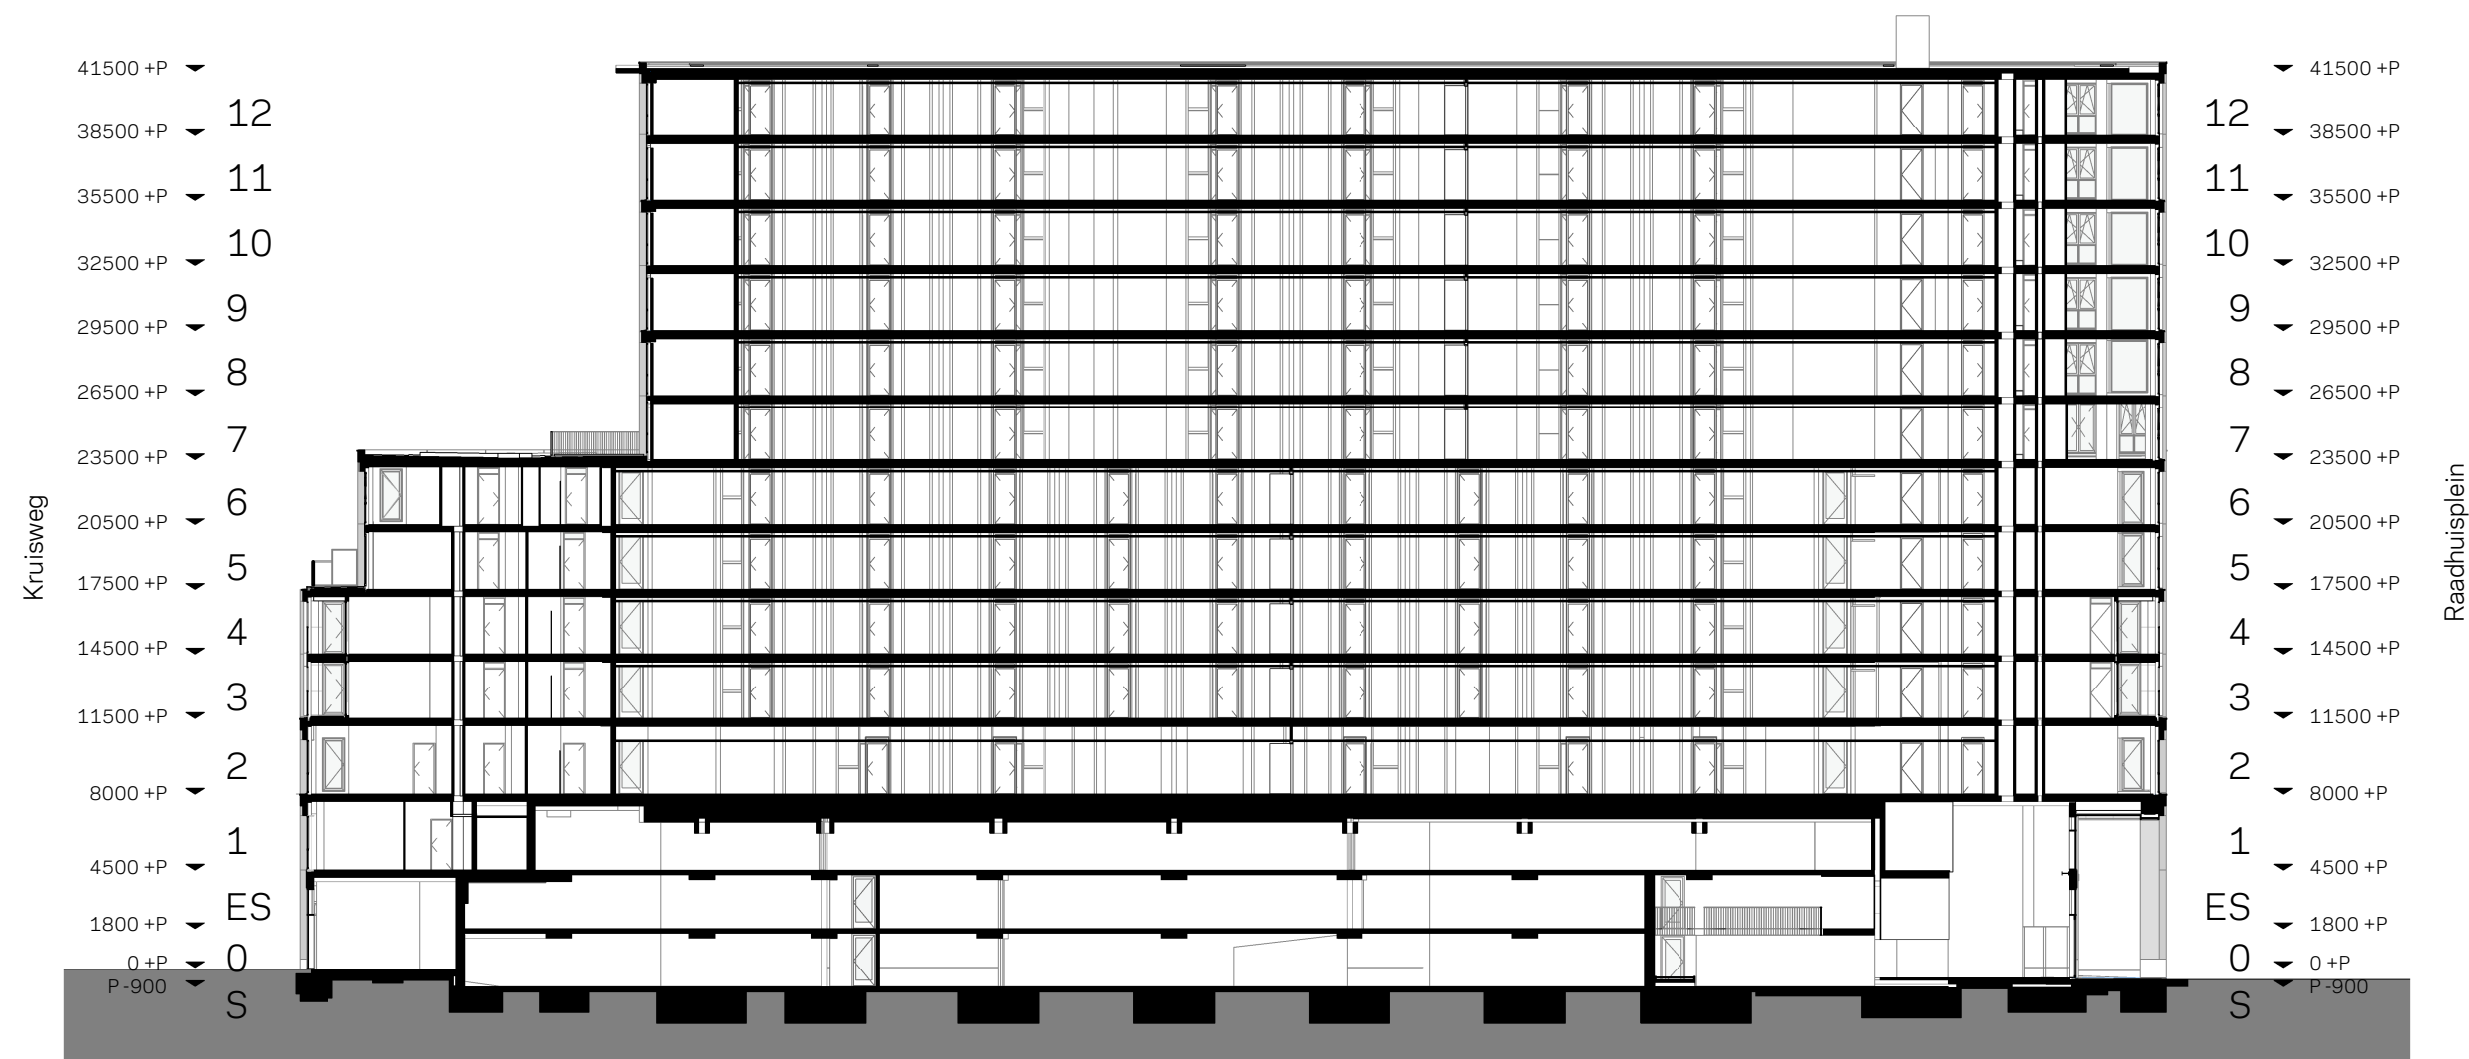

doorsnede AA


0 5 10m
 schaal 1:350

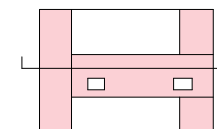


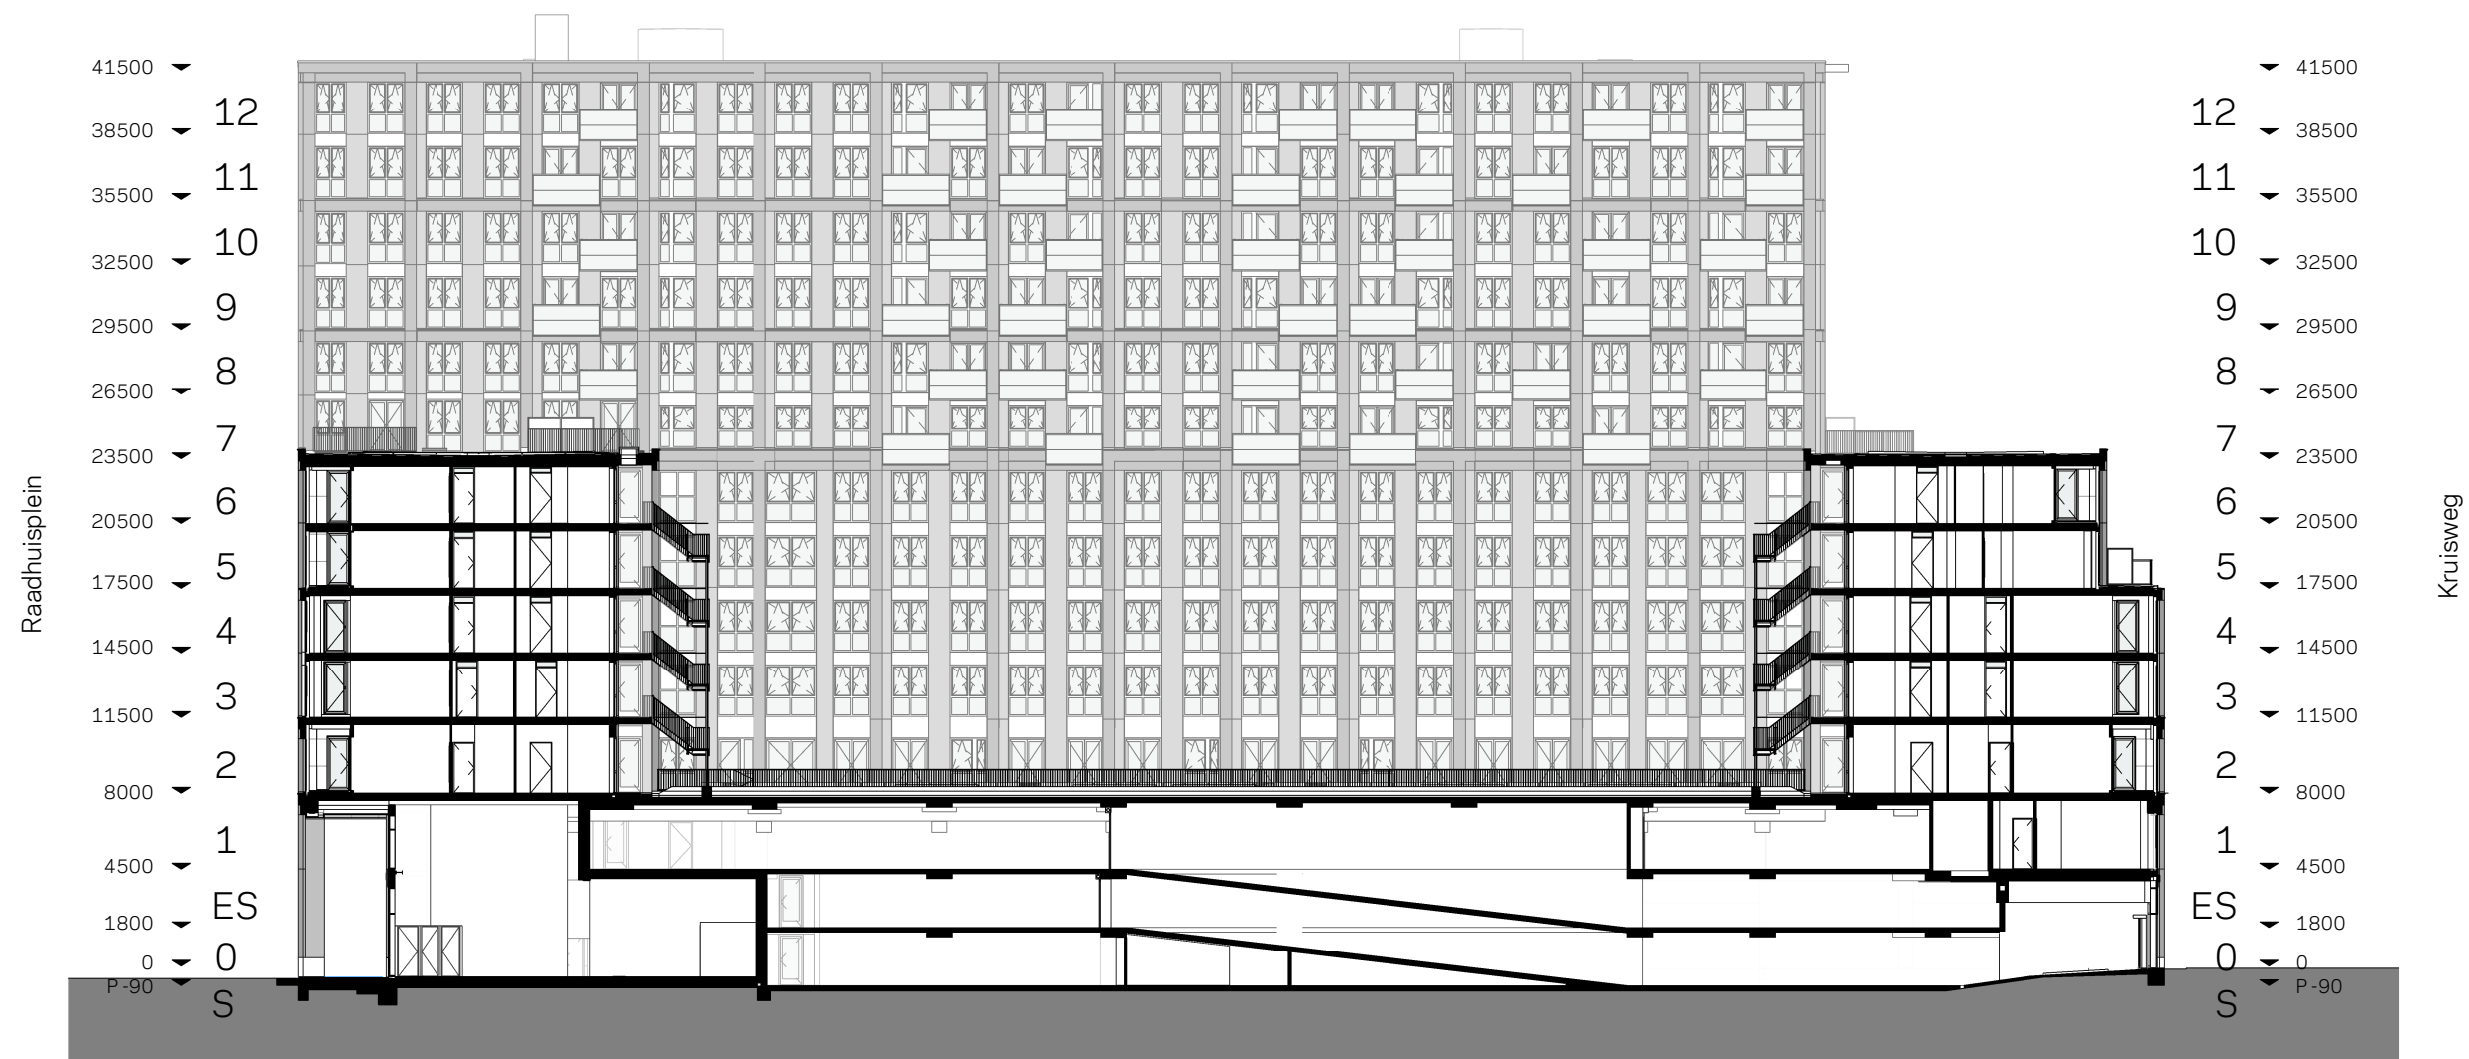

doorsnede BB


0 5 10m
 schaal 1:350

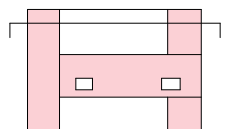


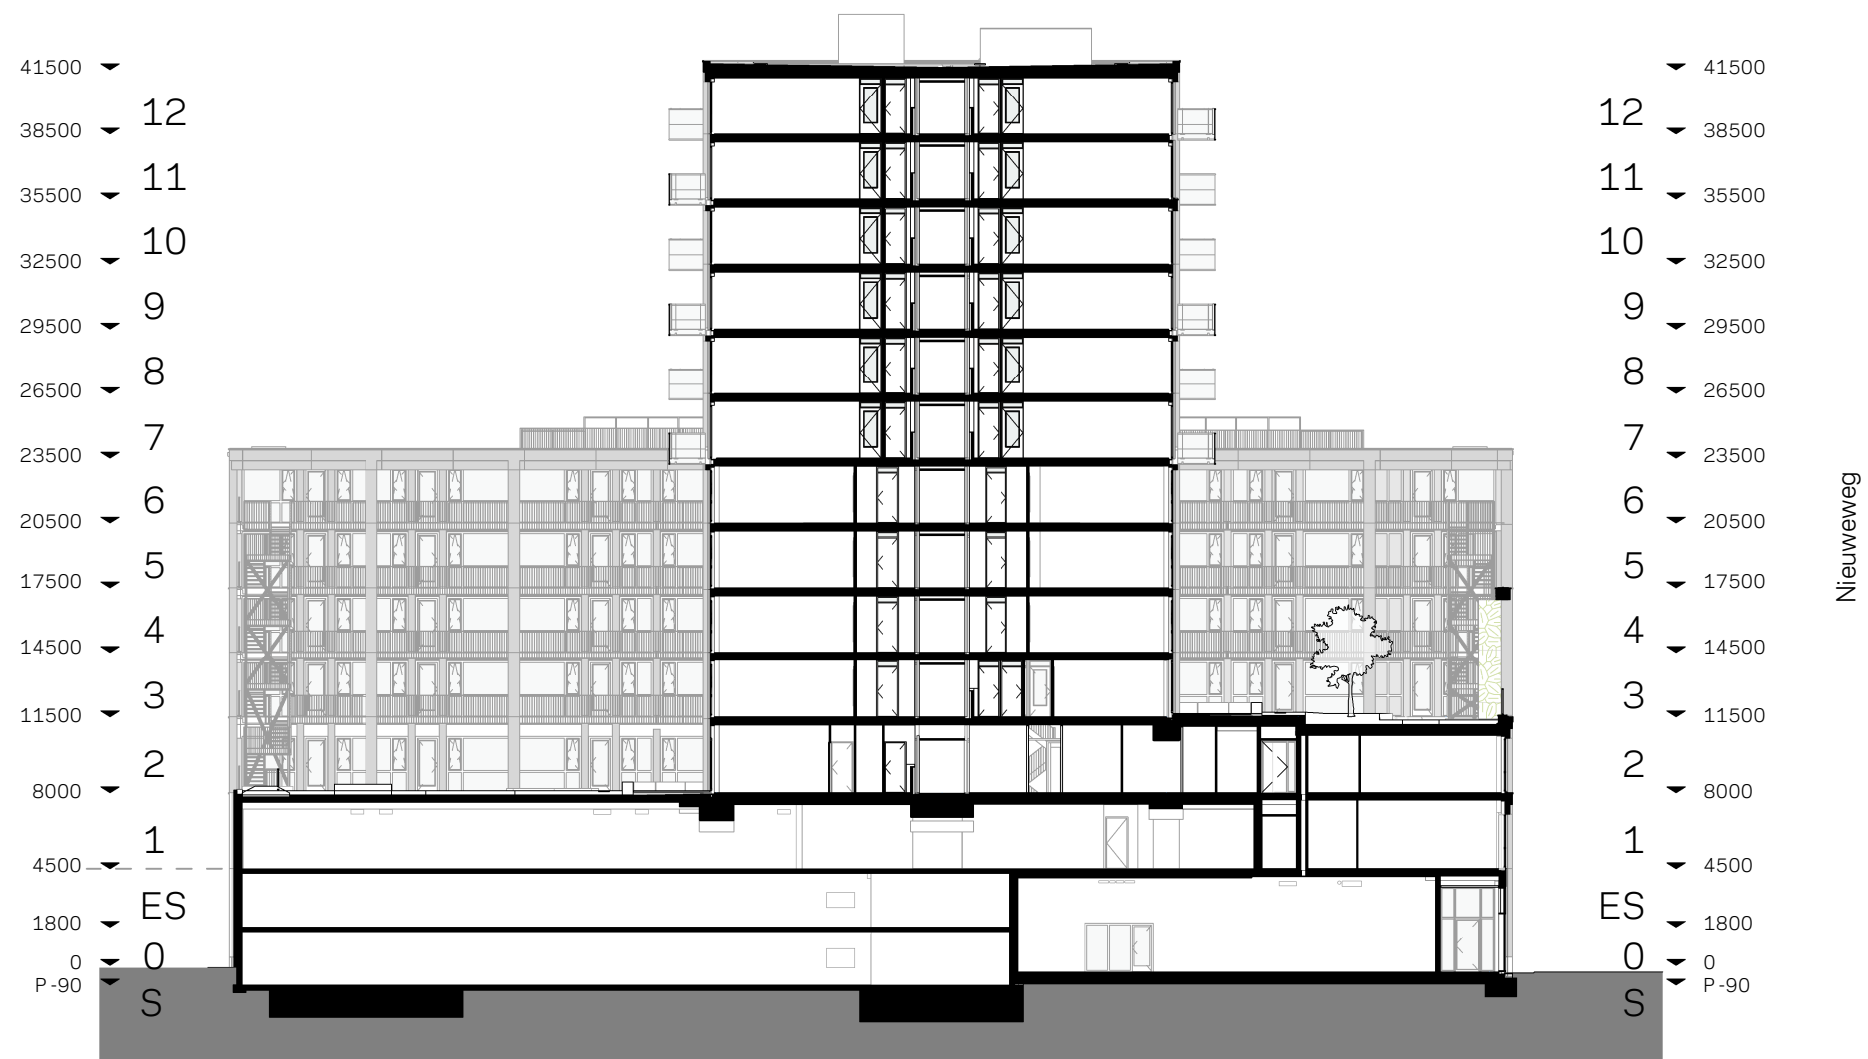

doorsnede CC

0 5 10m
schaal 1:350

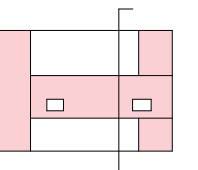

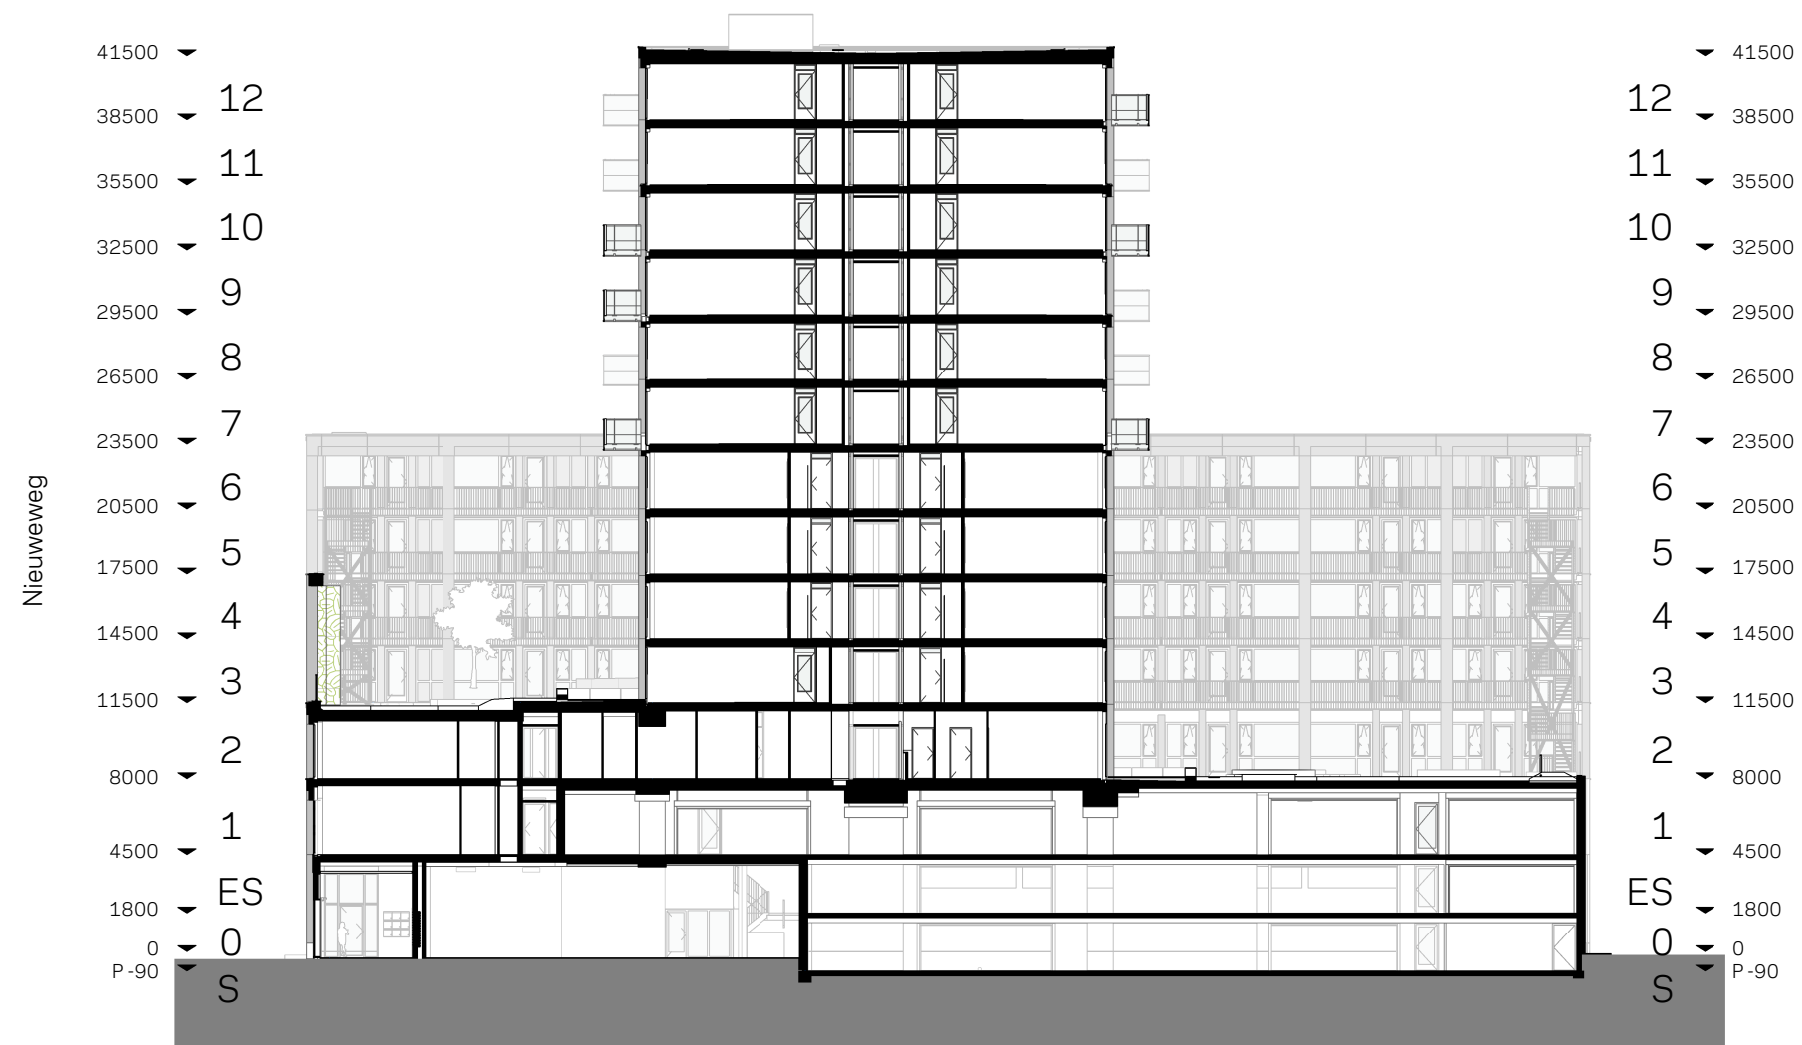

doorsnede DD

0 5 10m
 schaal 1:350

