


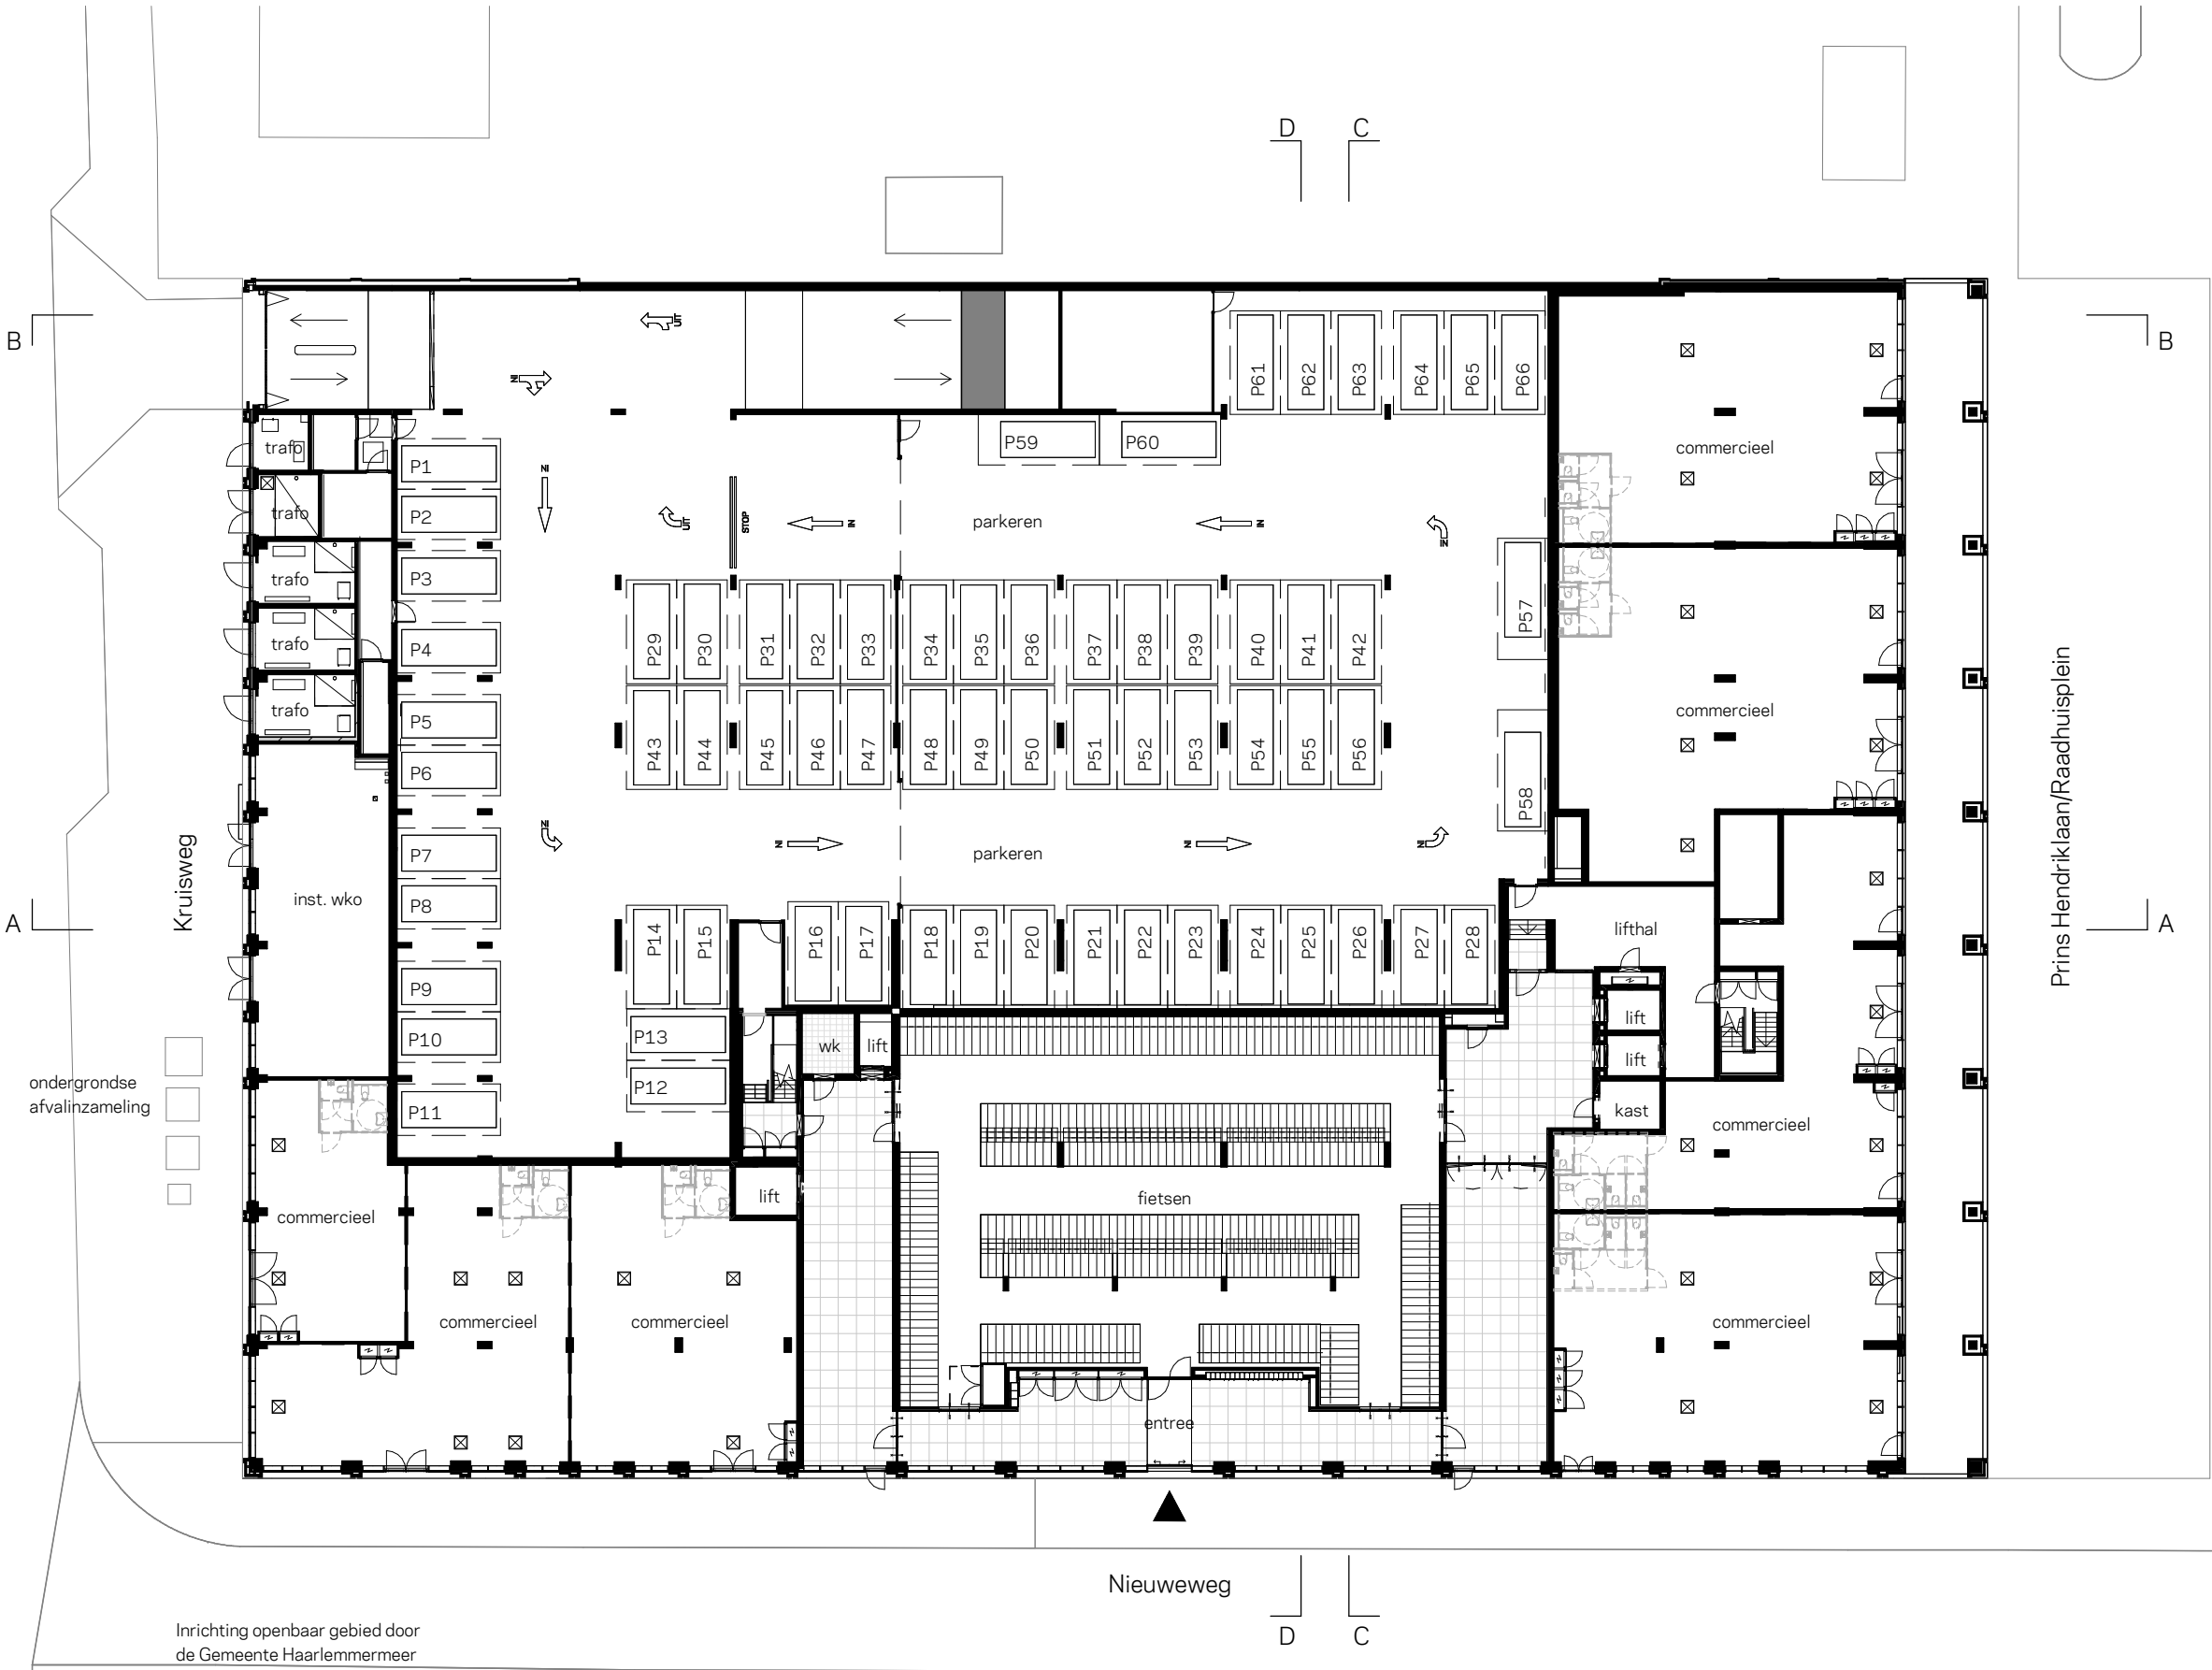

A

B

D

C

B

A

A

B

D

C

A

B

D

C

B

A

A

B

D

C

B

A

A



B

D


C

B

<

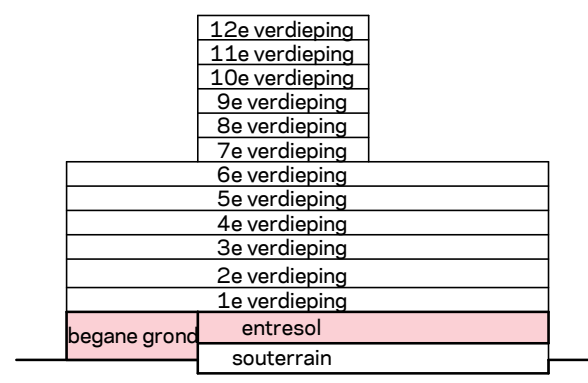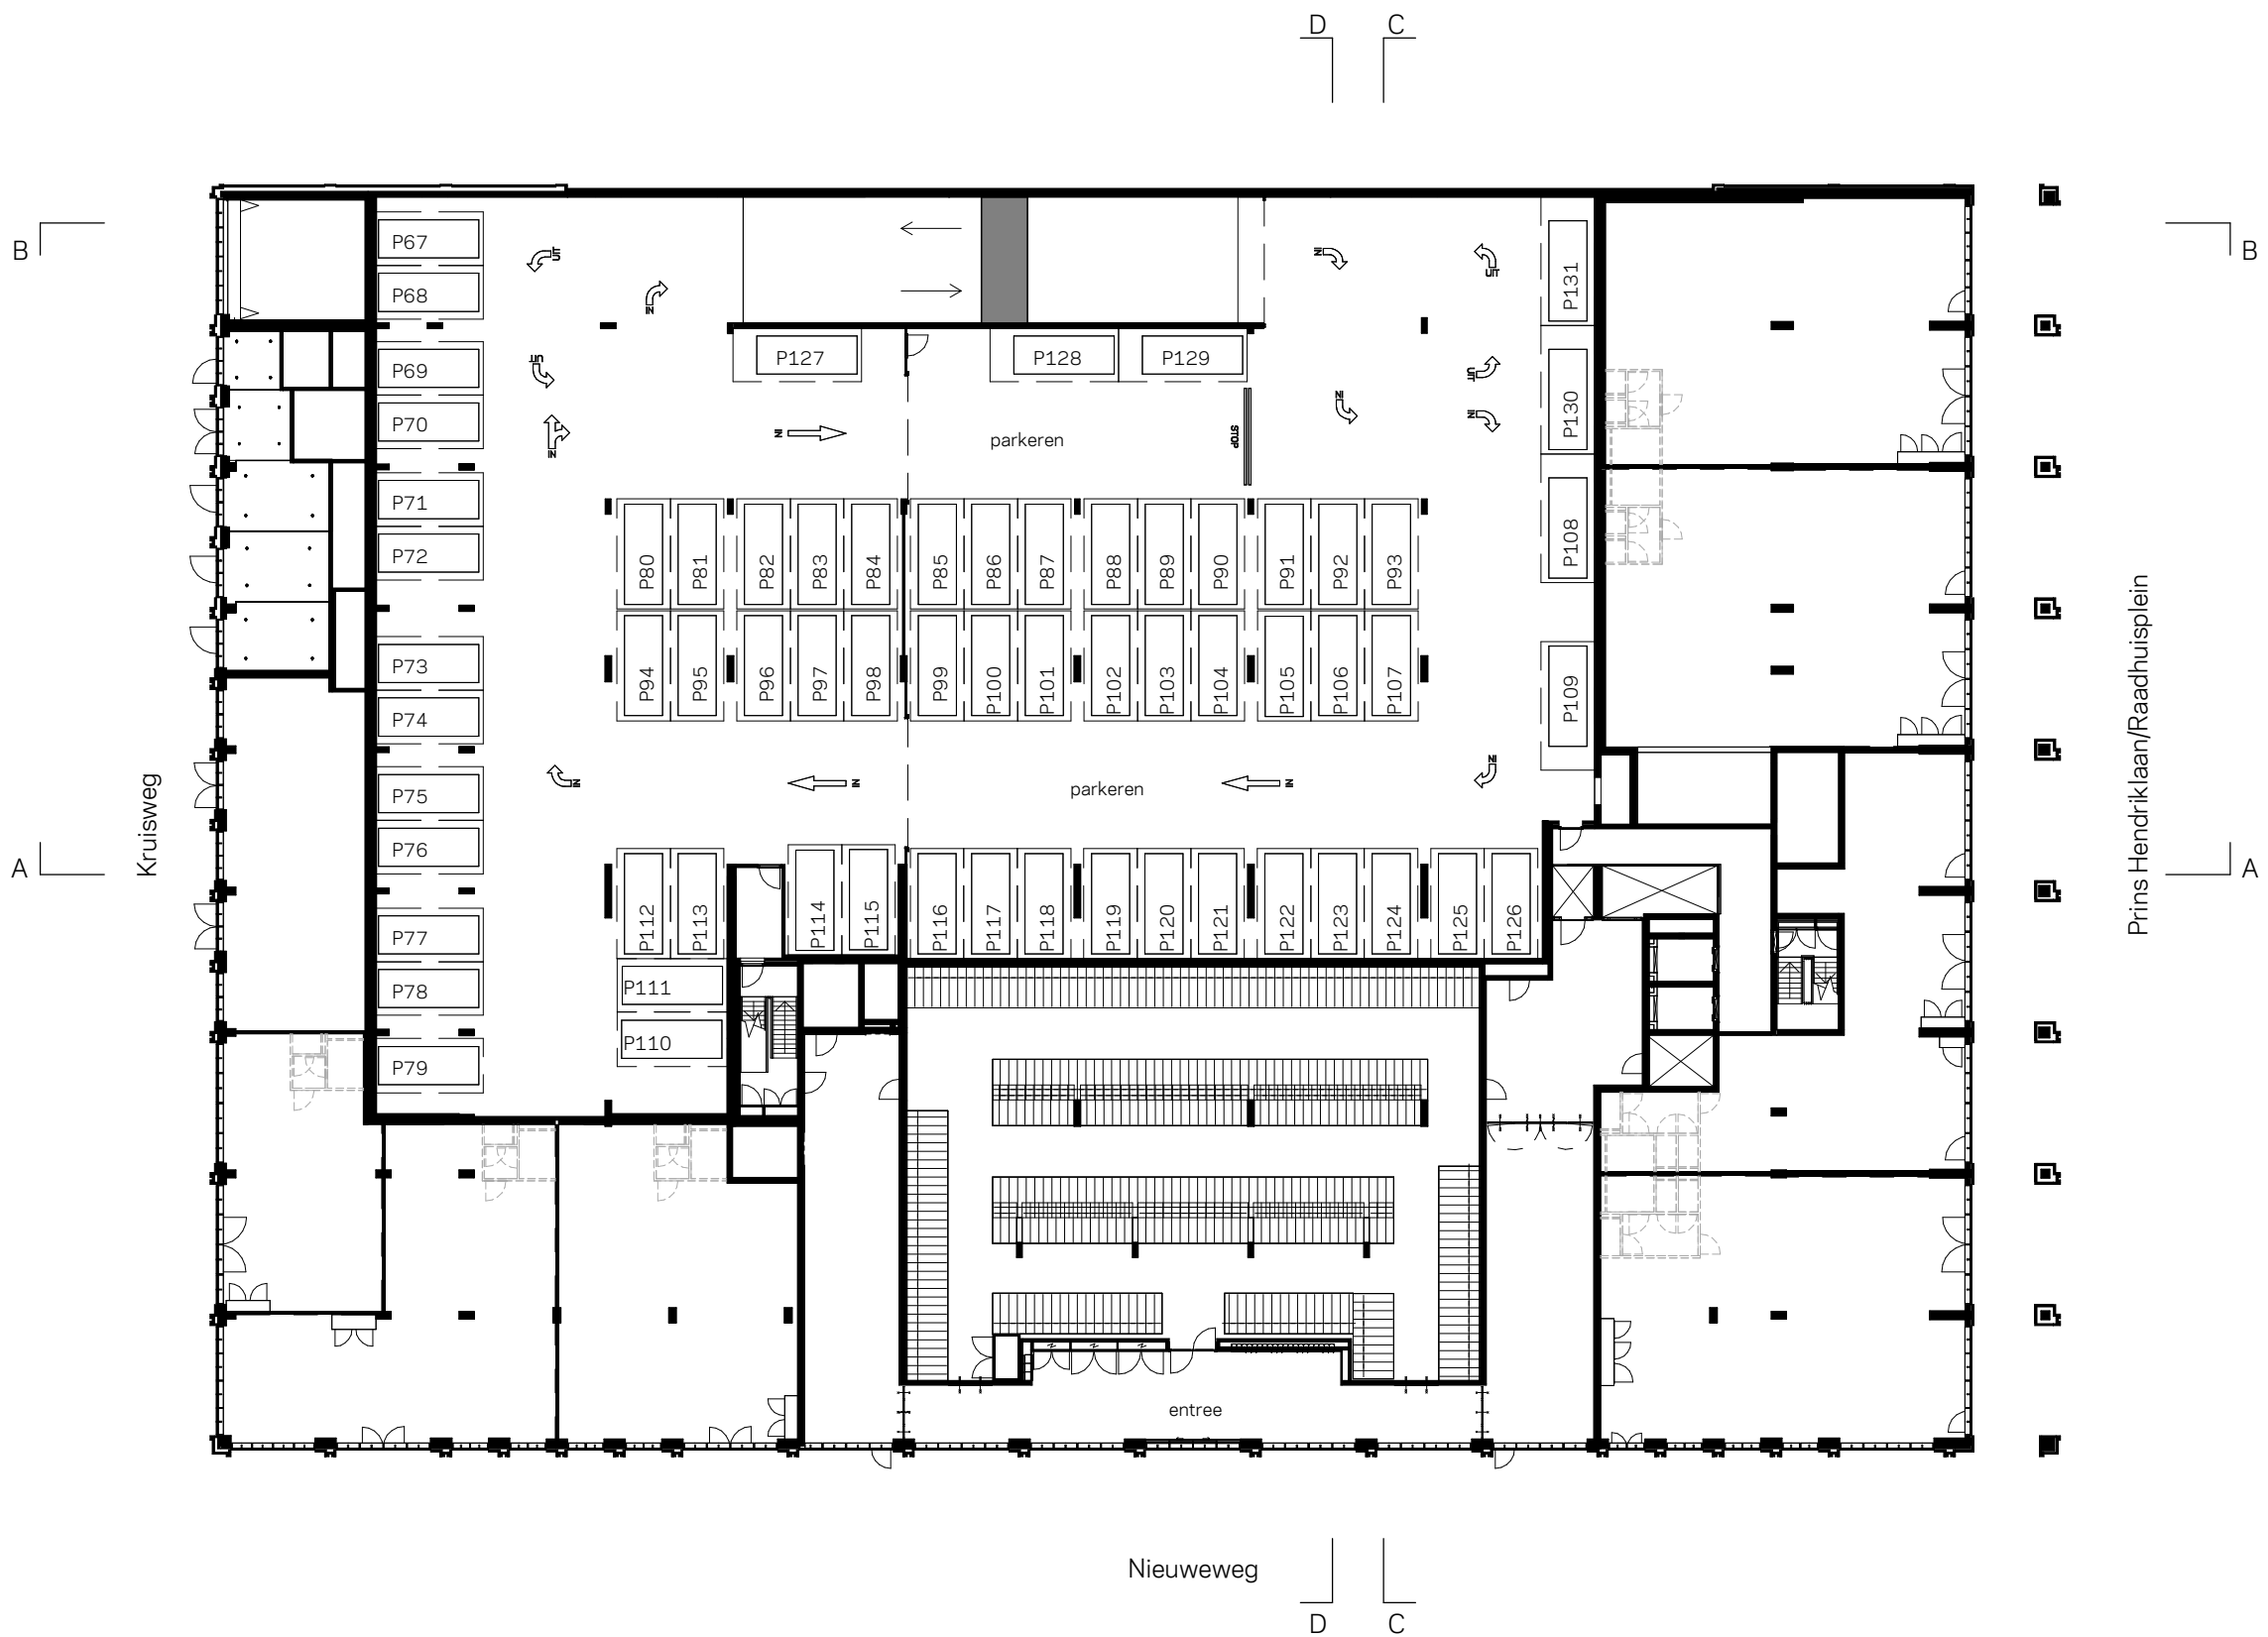


0 5 10m
schaal 1:350

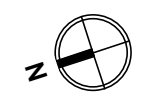

PG-00e



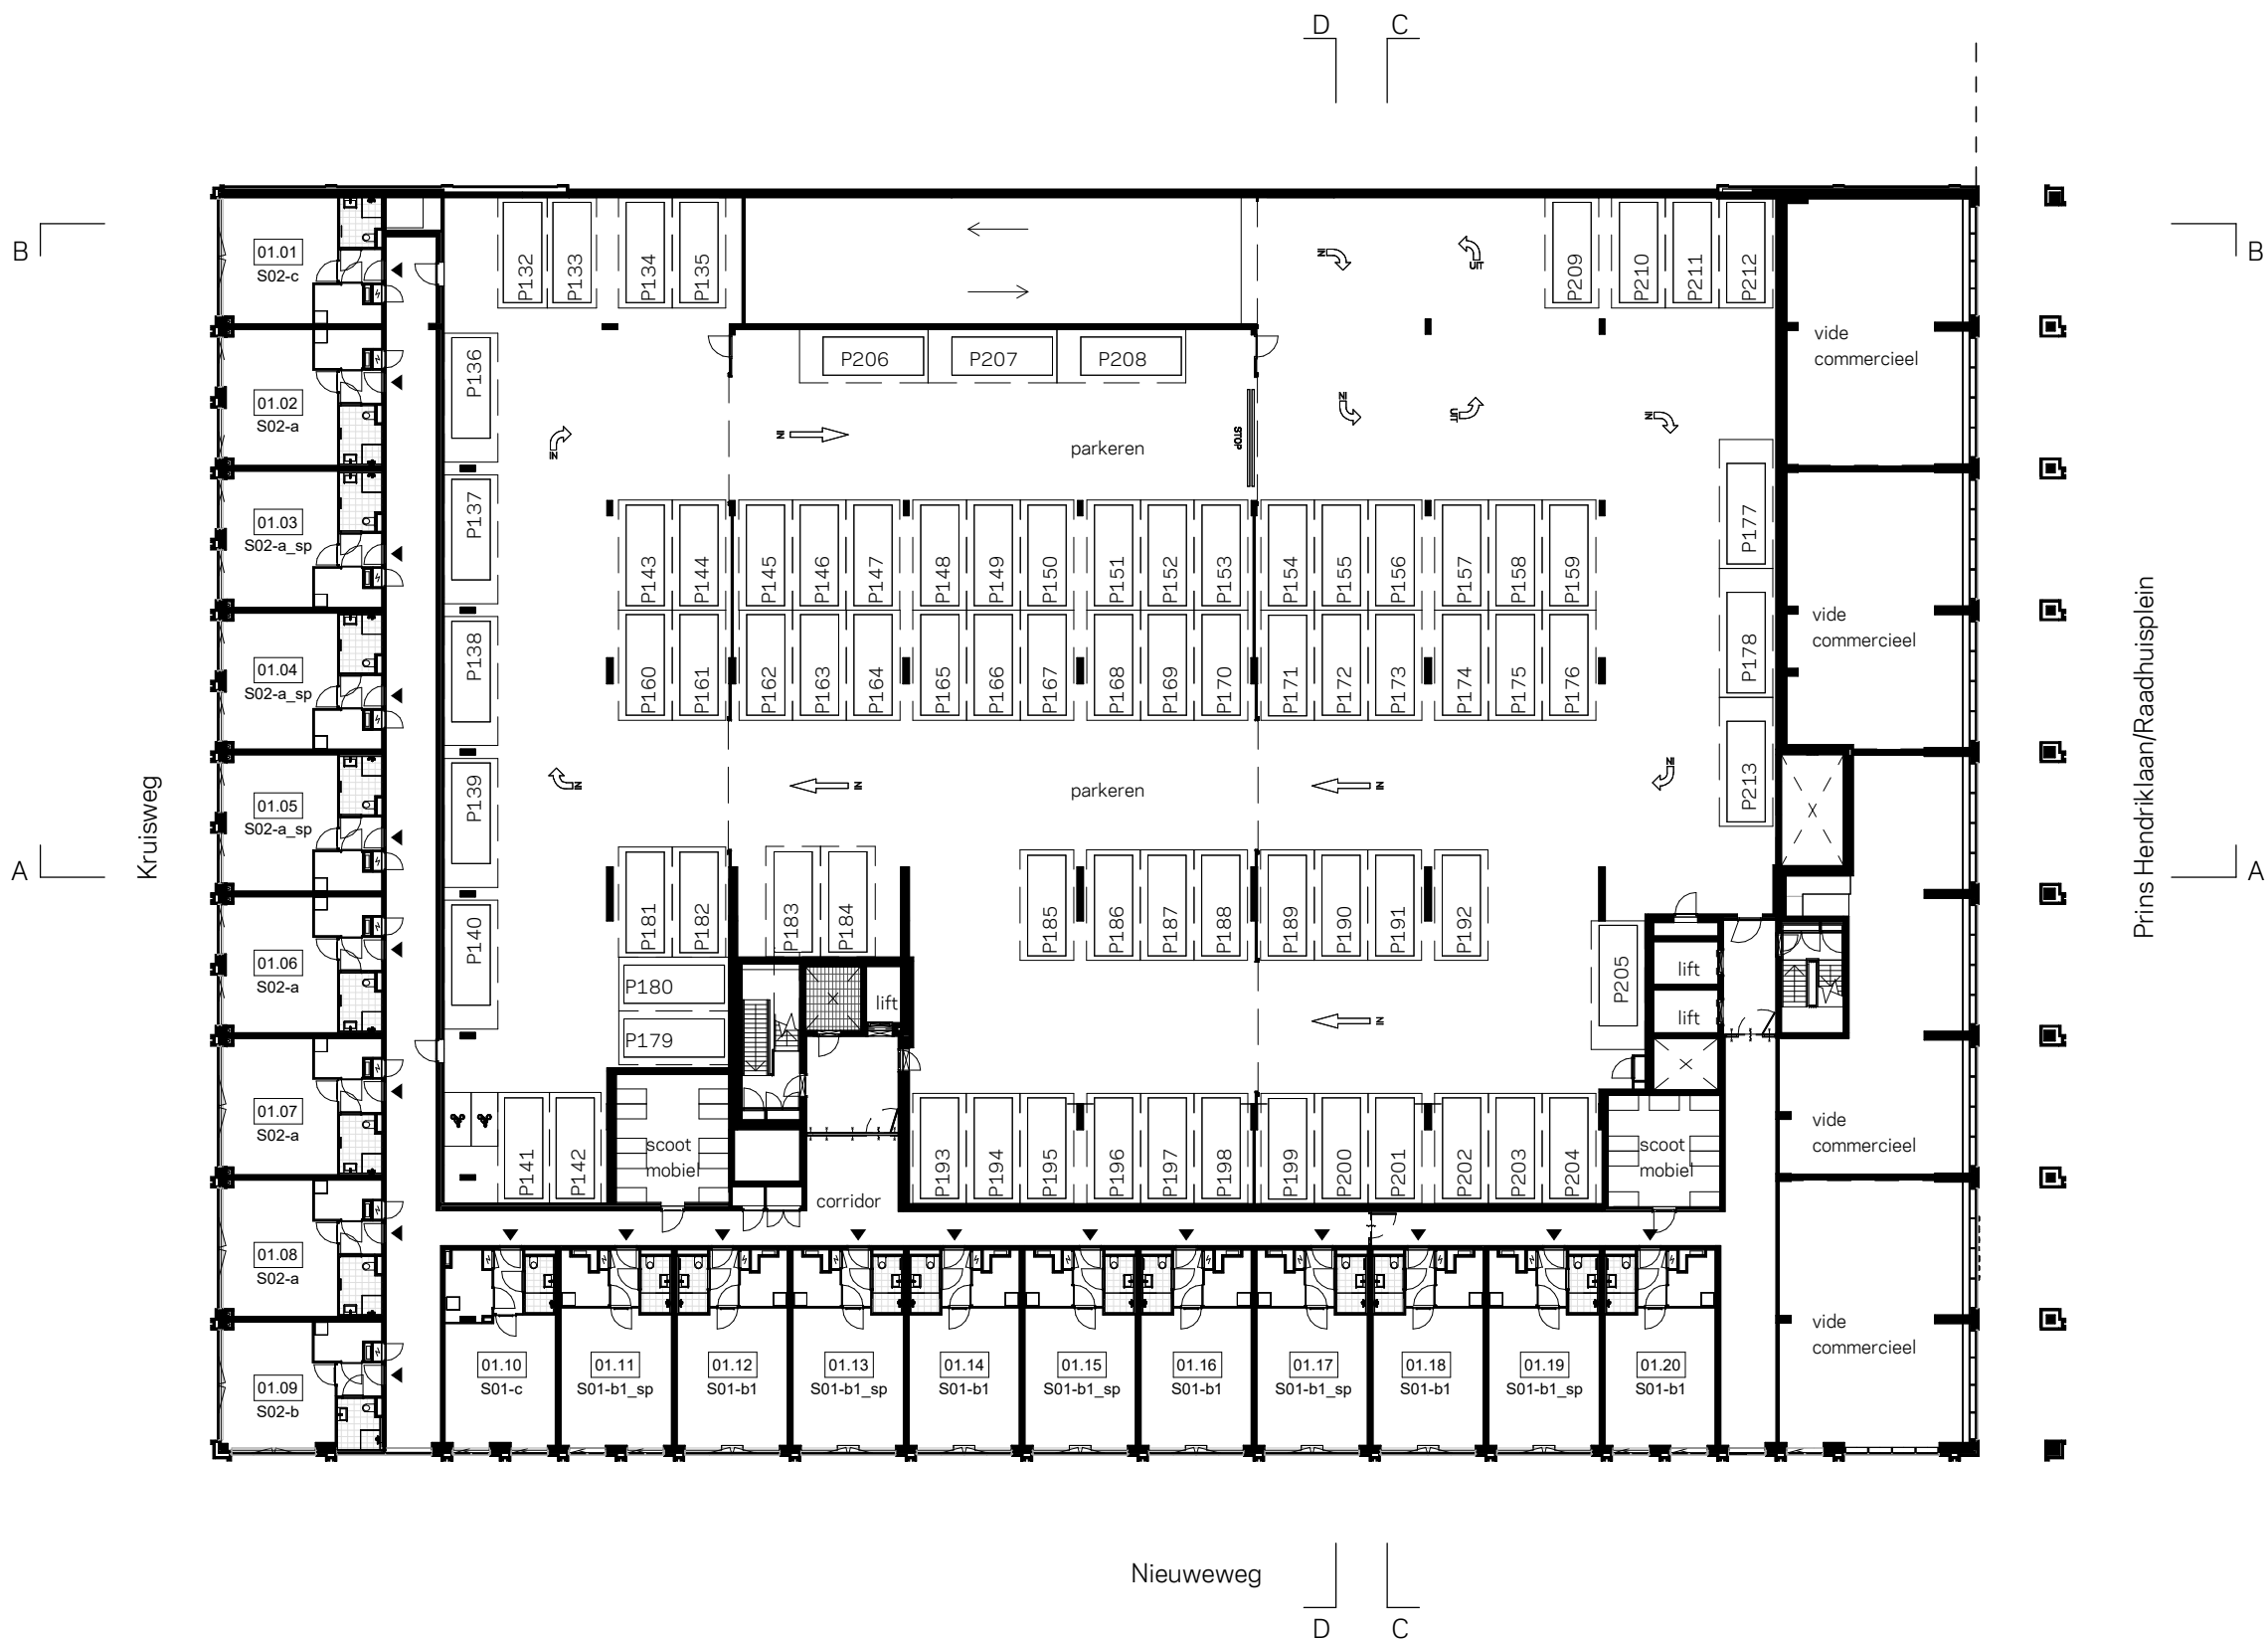


12e verdieping
11e verdieping
10e verdieping
9e verdieping
8e verdieping
7e verdieping
6e verdieping
5e verdieping
4e verdieping
3e verdieping
2e verdieping
1e verdieping
begane grond
entresol
souterrain

0 5 10m
schaal 1:350




PG-01



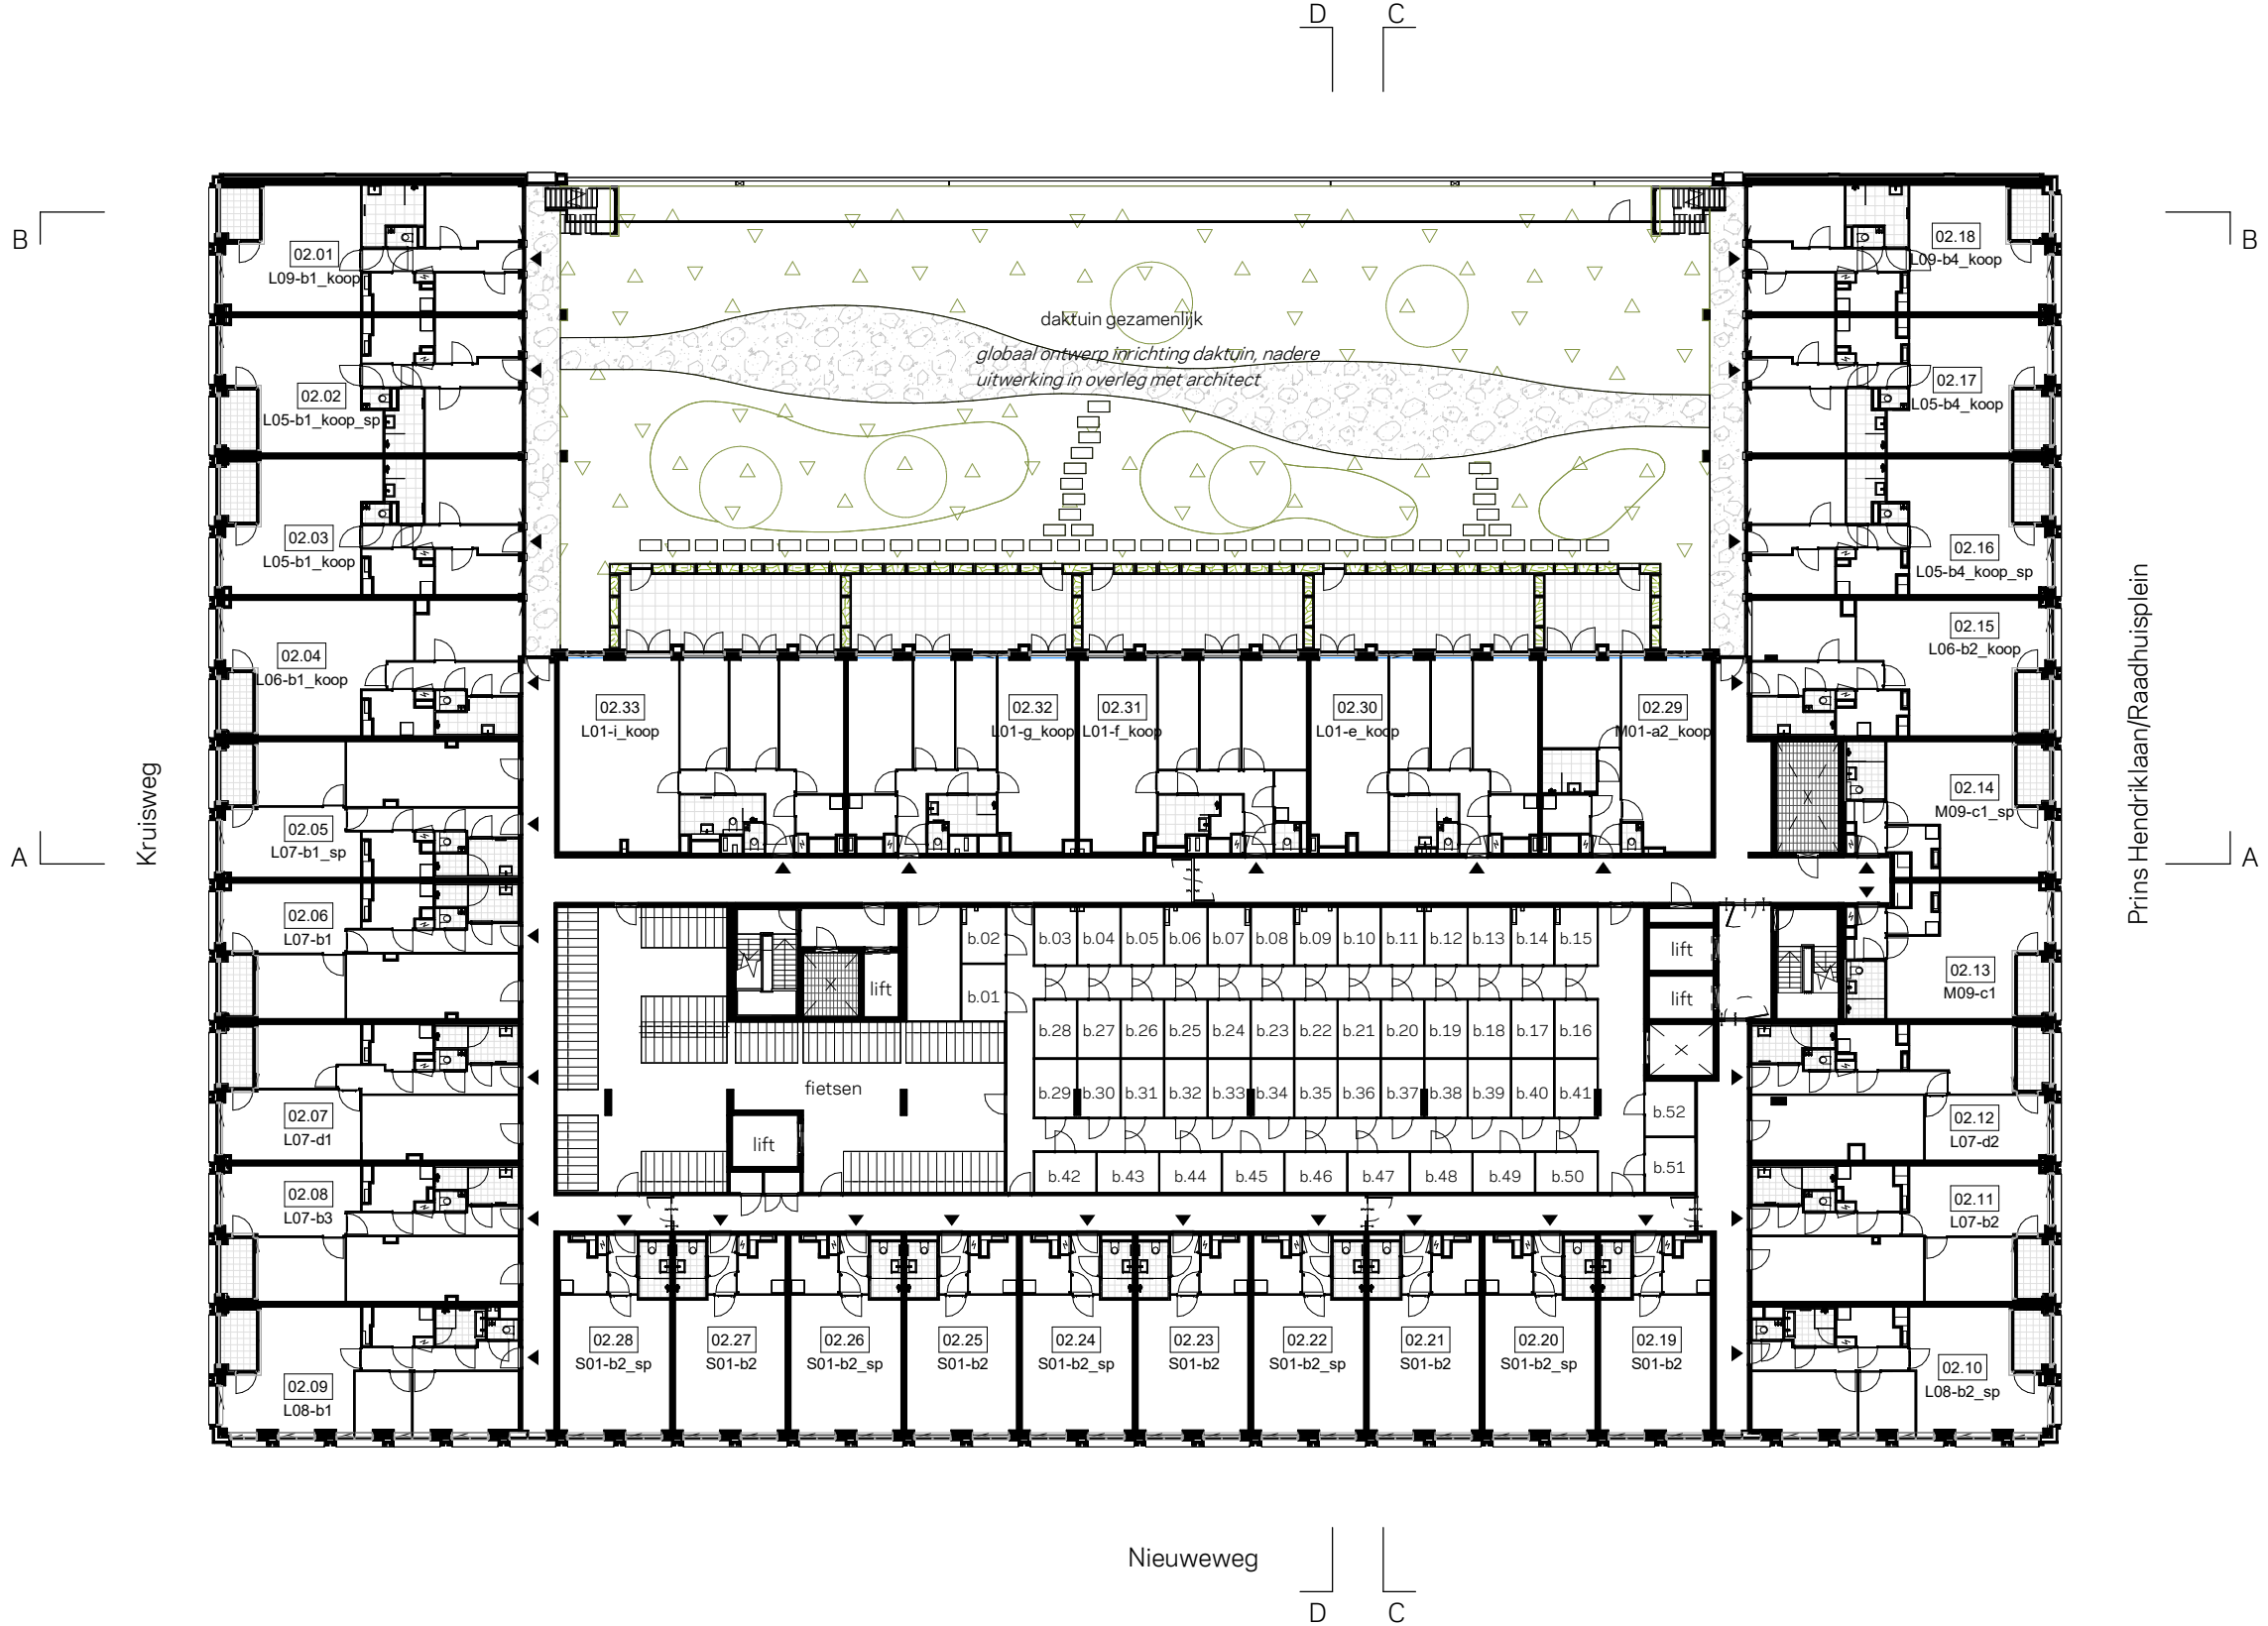


12e verdieping
11e verdieping
10e verdieping
9e verdieping
8e verdieping
7e verdieping
6e verdieping
5e verdieping
4e verdieping
3e verdieping
2e verdieping
1e verdieping
begane grond
entresol
souterrain

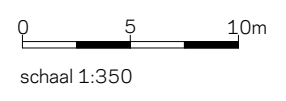

PG-02



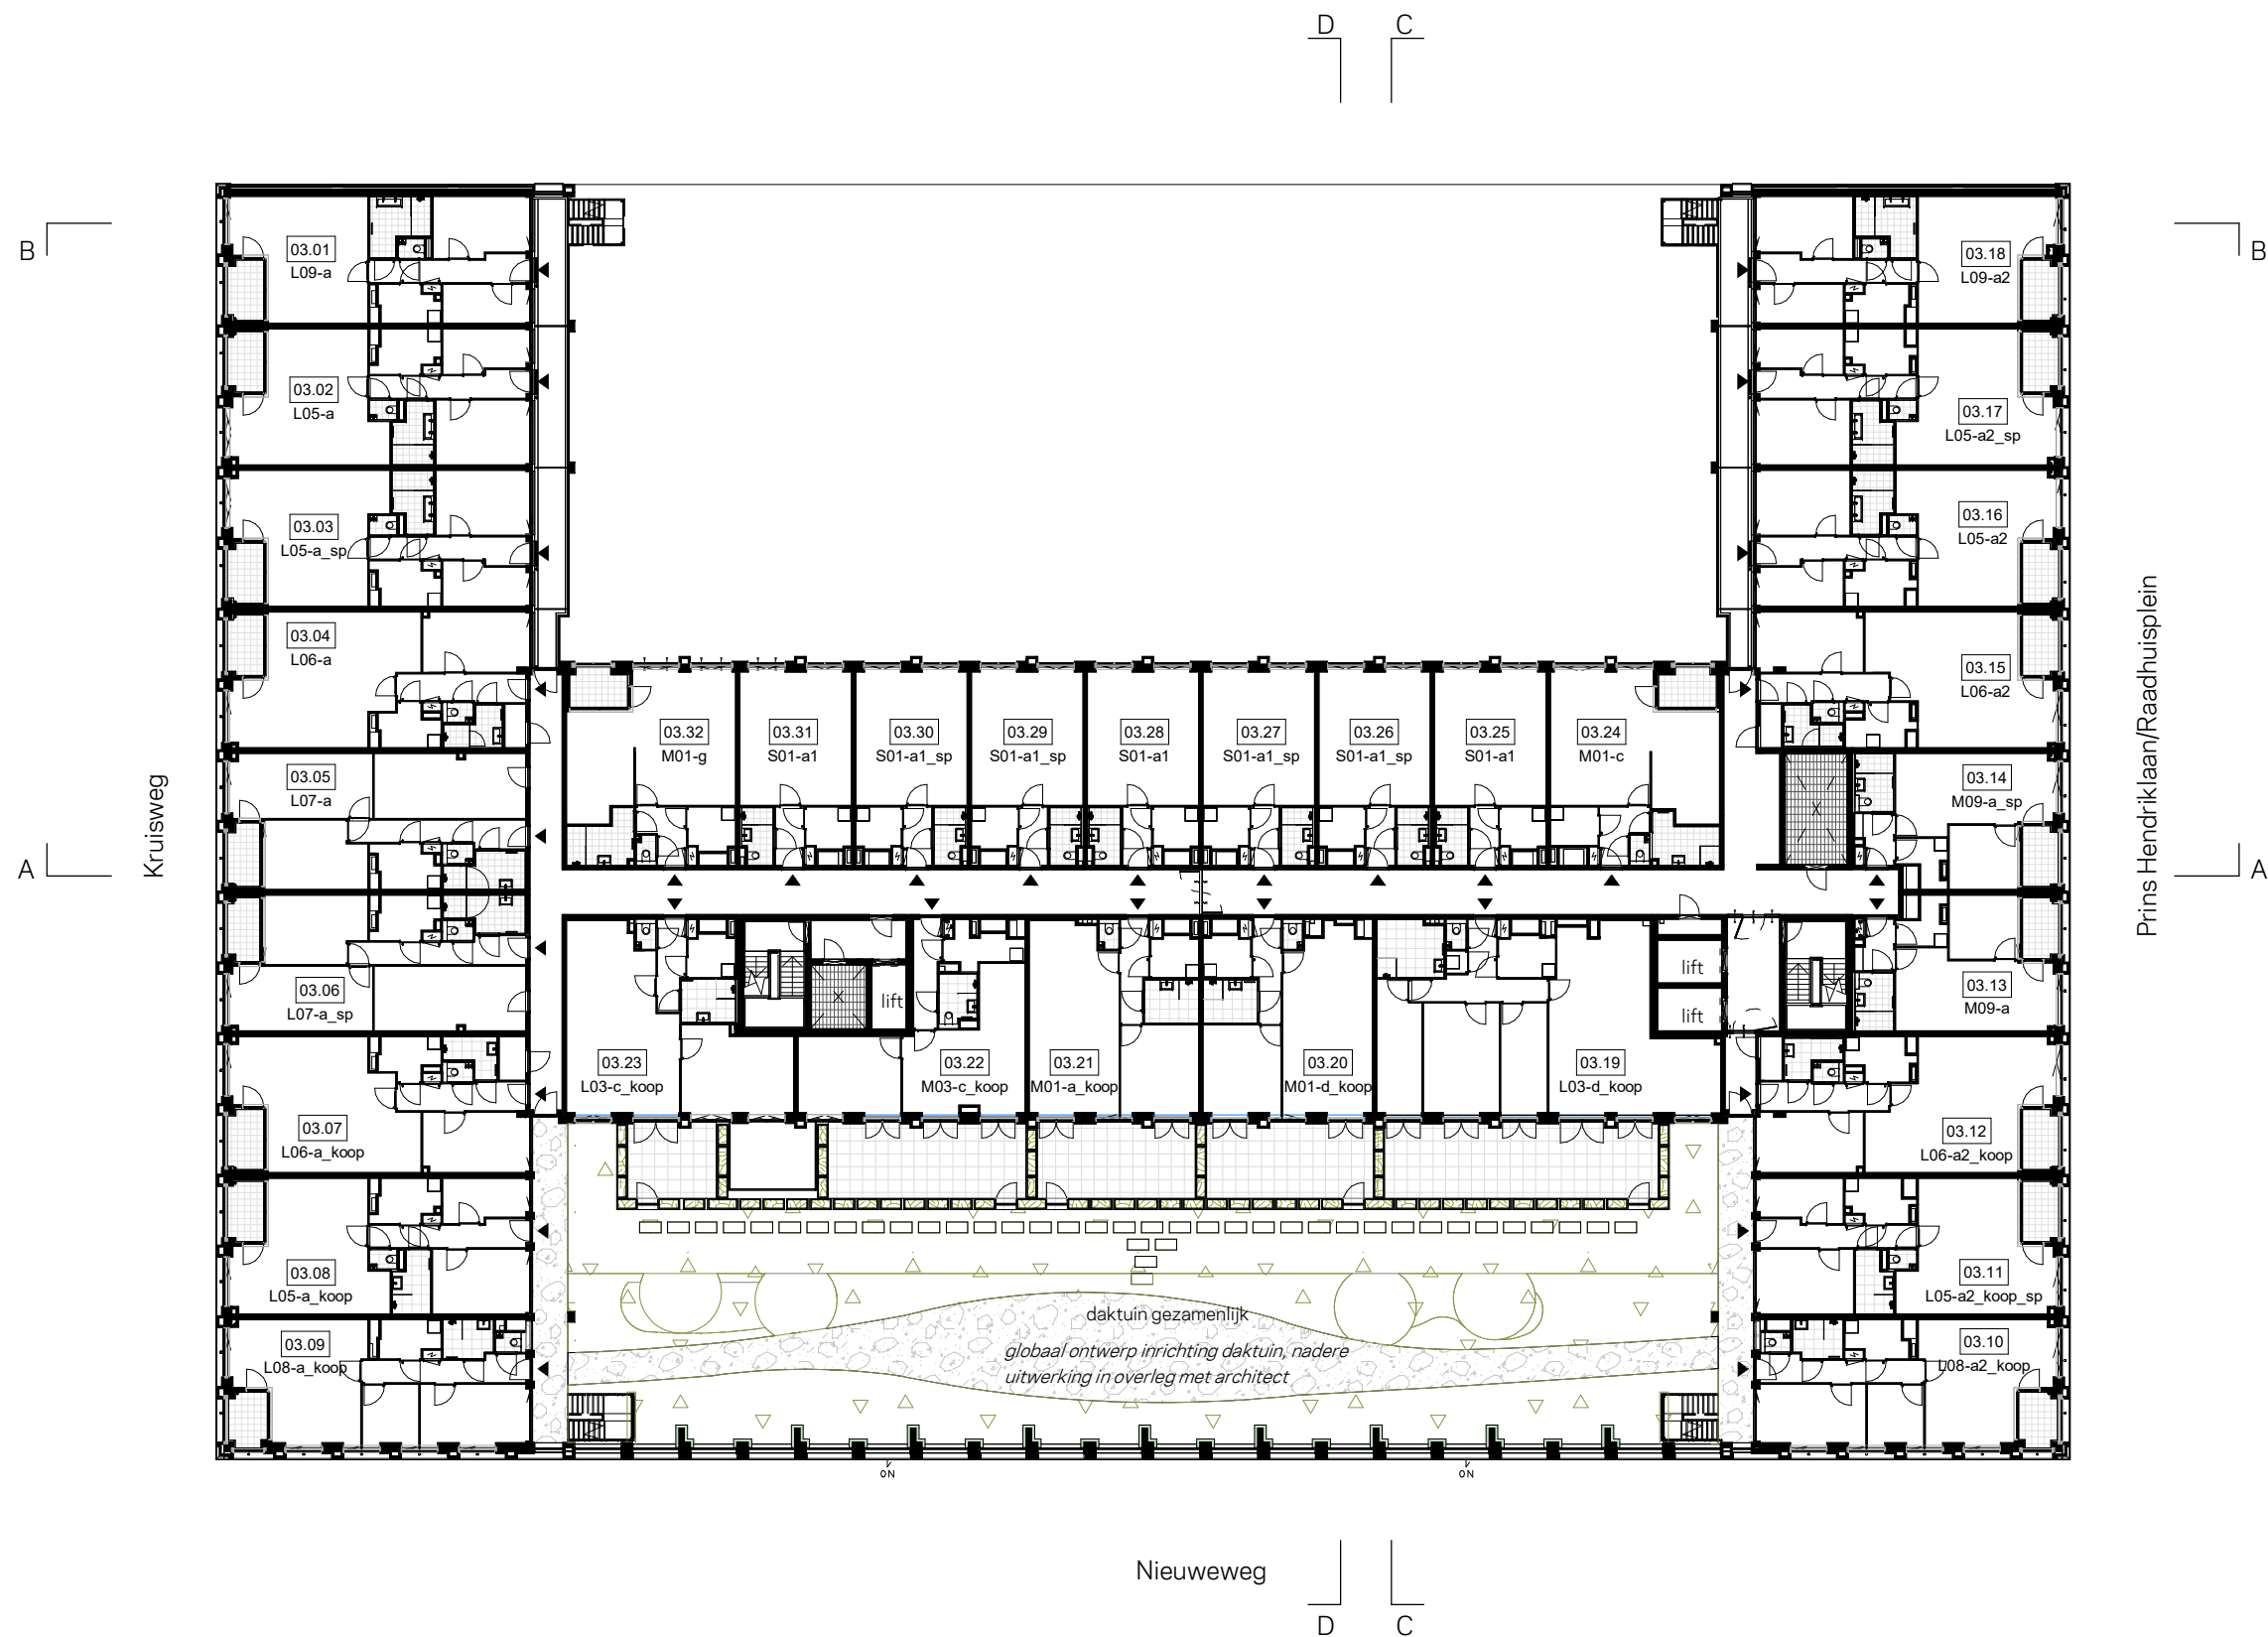


12e verdieping
11e verdieping
10e verdieping
9e verdieping
8e verdieping
7e verdieping
6e verdieping
5e verdieping
4e verdieping
3e verdieping
2e verdieping
1e verdieping
begane grond
entresol
souterrain

0 5 10m
schaal 1:350



PG-03



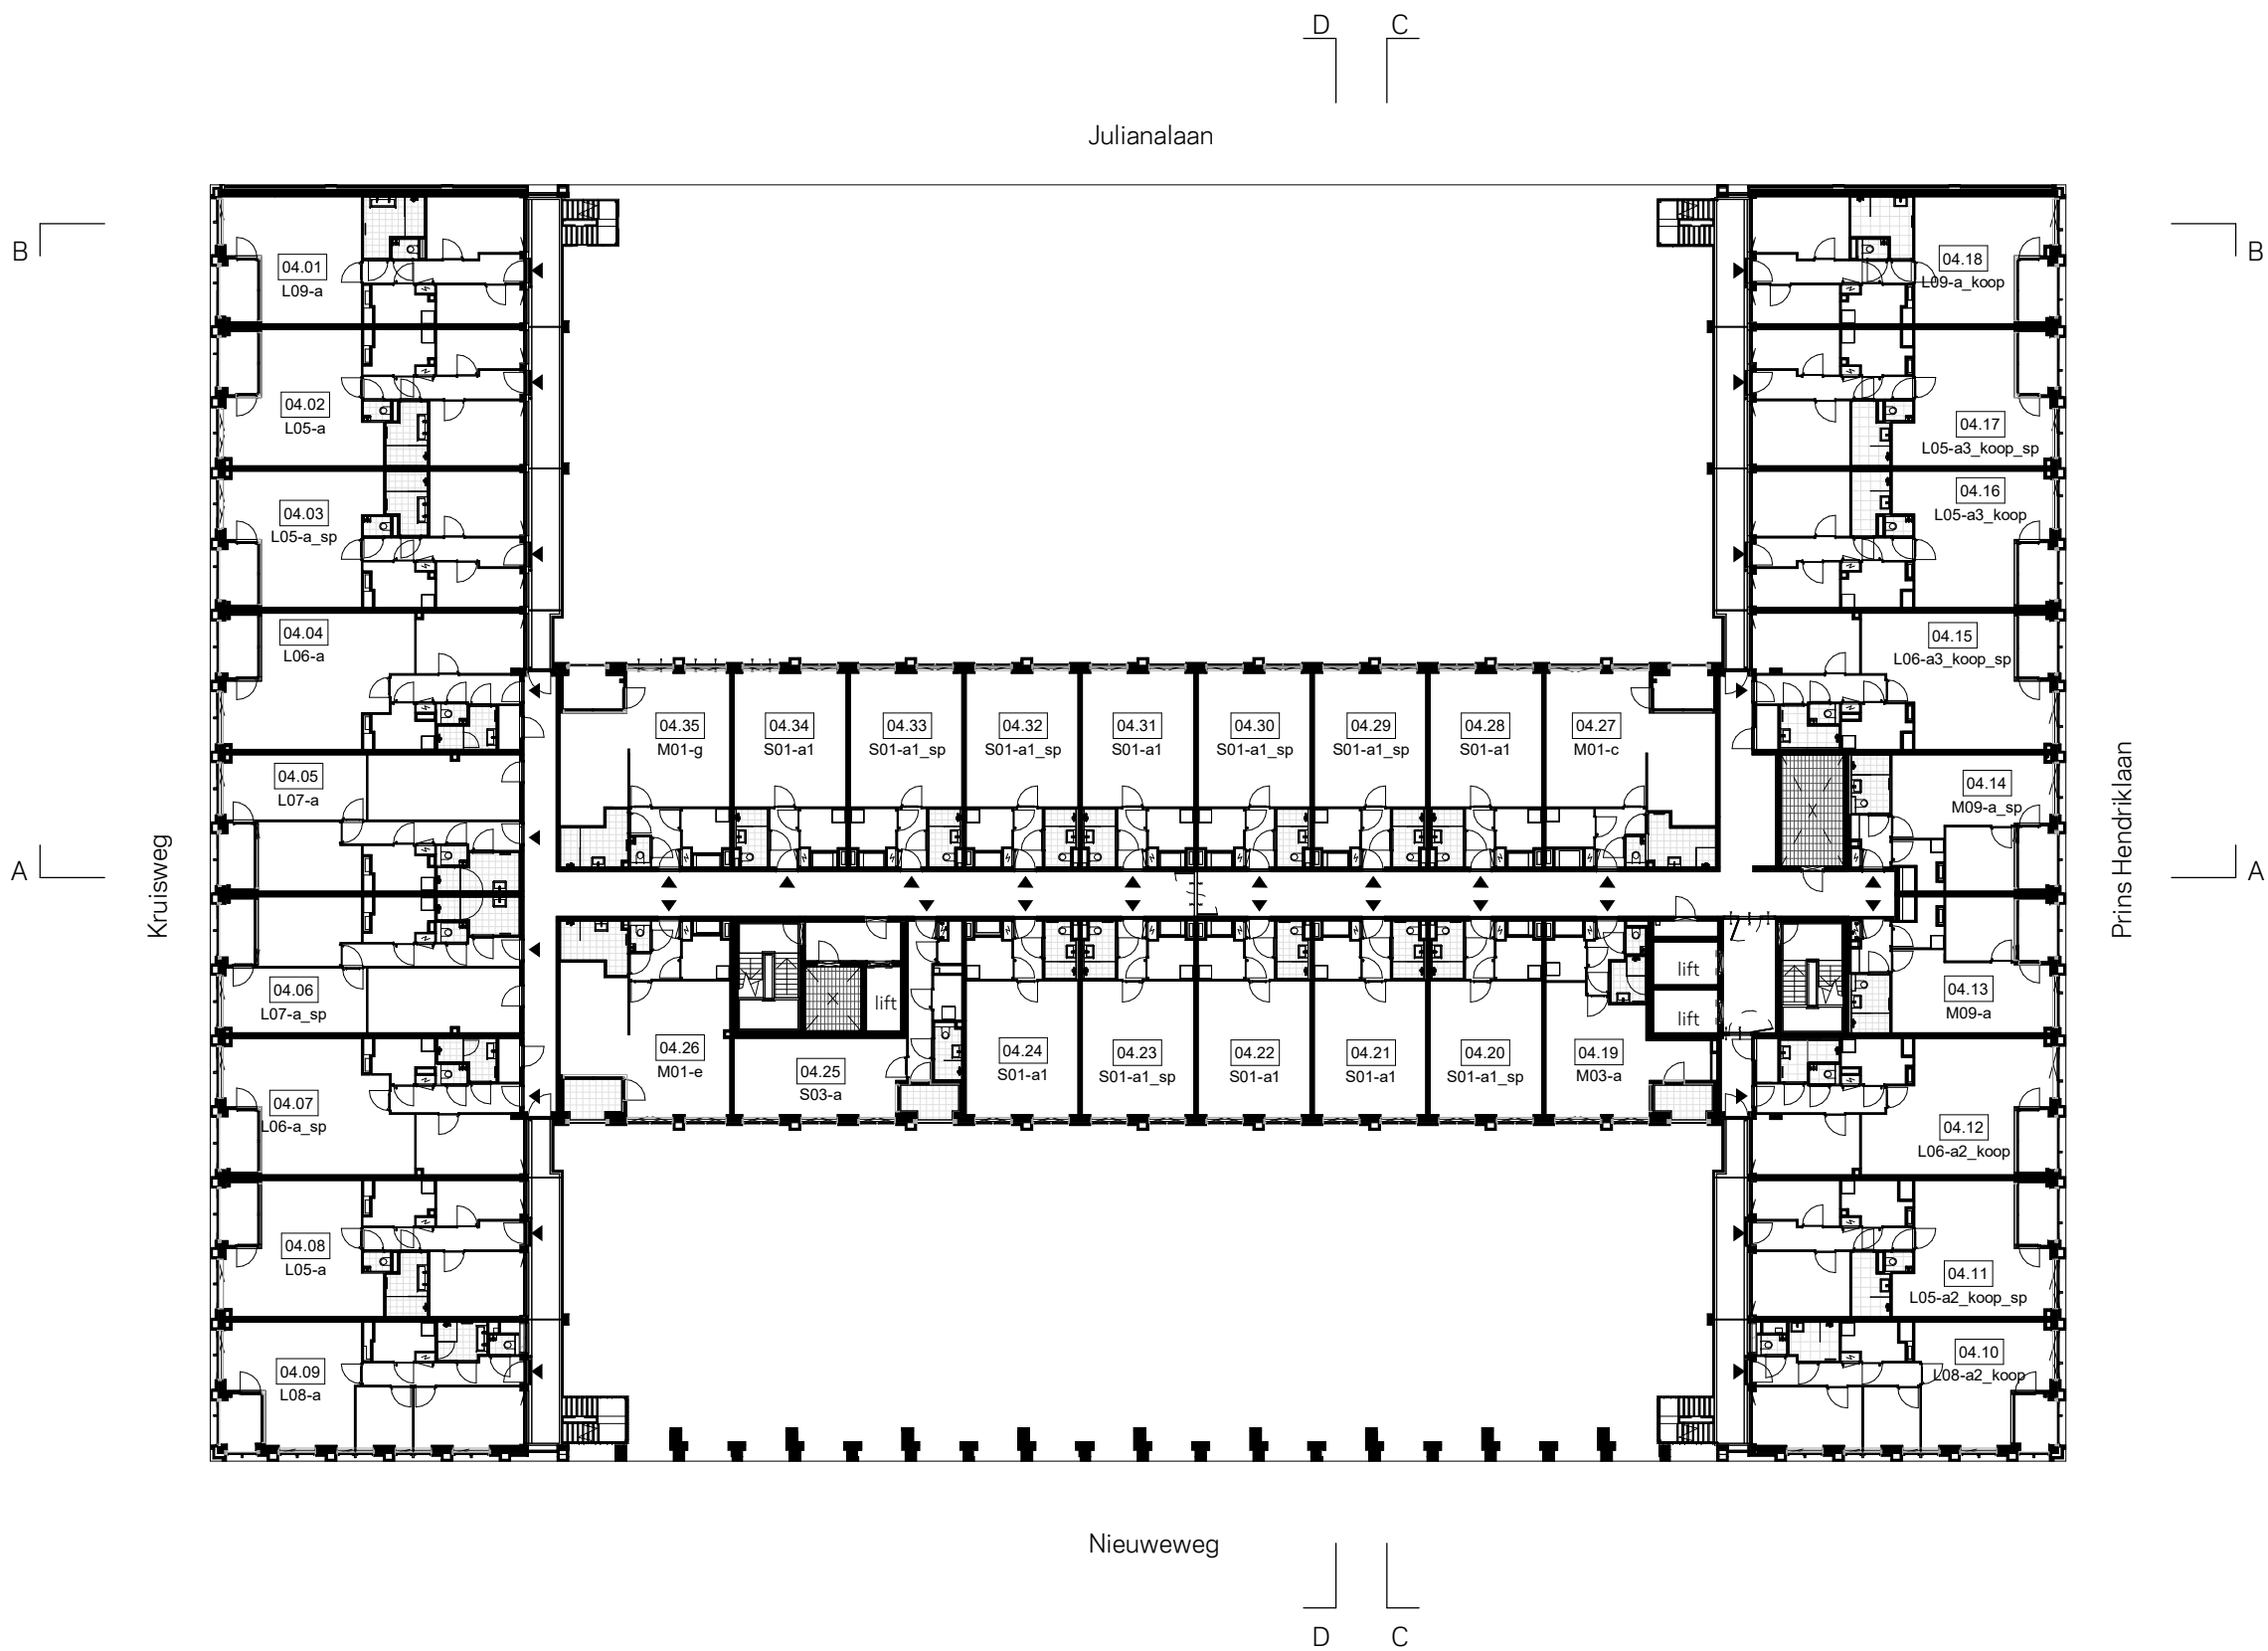


12e verdieping
11e verdieping
10e verdieping
9e verdieping
8e verdieping
7e verdieping
6e verdieping
5e verdieping
4e verdieping
3e verdieping
2e verdieping
1e verdieping
begane grond
entresol
souterrain

0 5 10m
schaal 1:350




PG-04



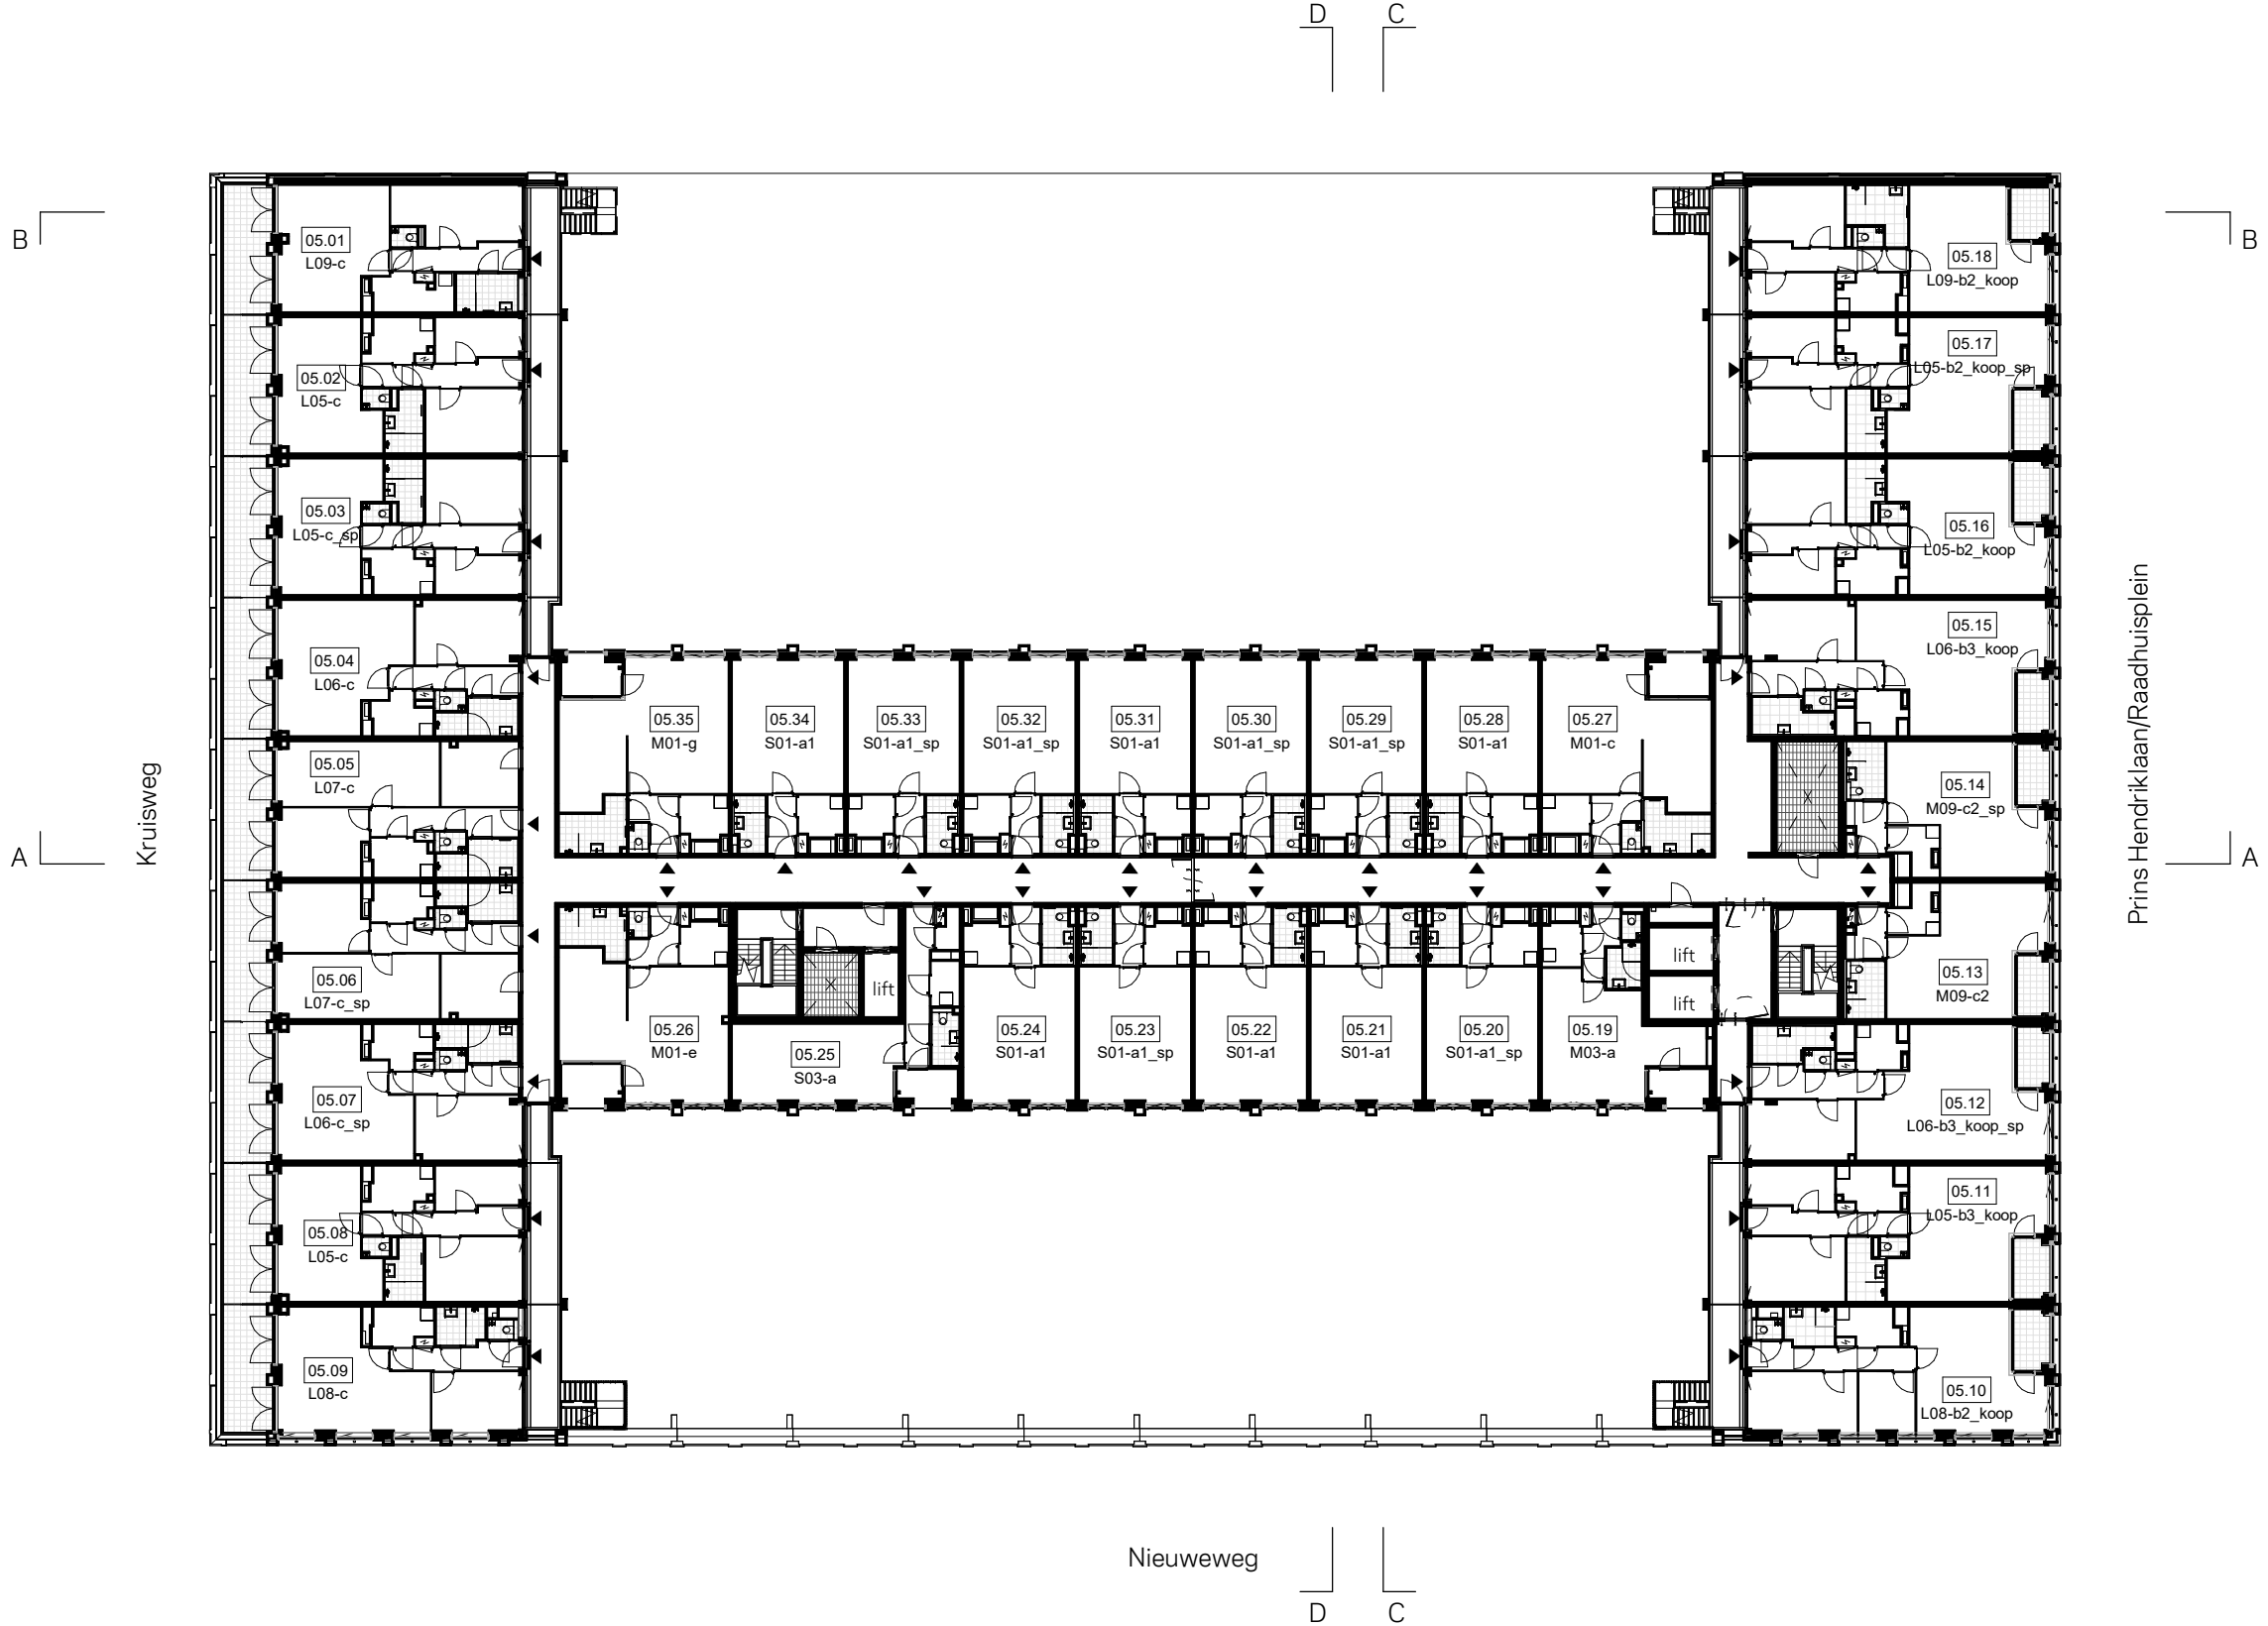


	12e verdieping
	11e verdieping
	10e verdieping
	9e verdieping
	8e verdieping
	7e verdieping
	6e verdieping
	5e verdieping
	4e verdieping
	3e verdieping
	2e verdieping
	1e verdieping
begane grond	entresol
	souterrain

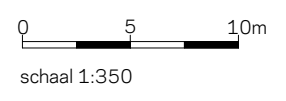

PG-05



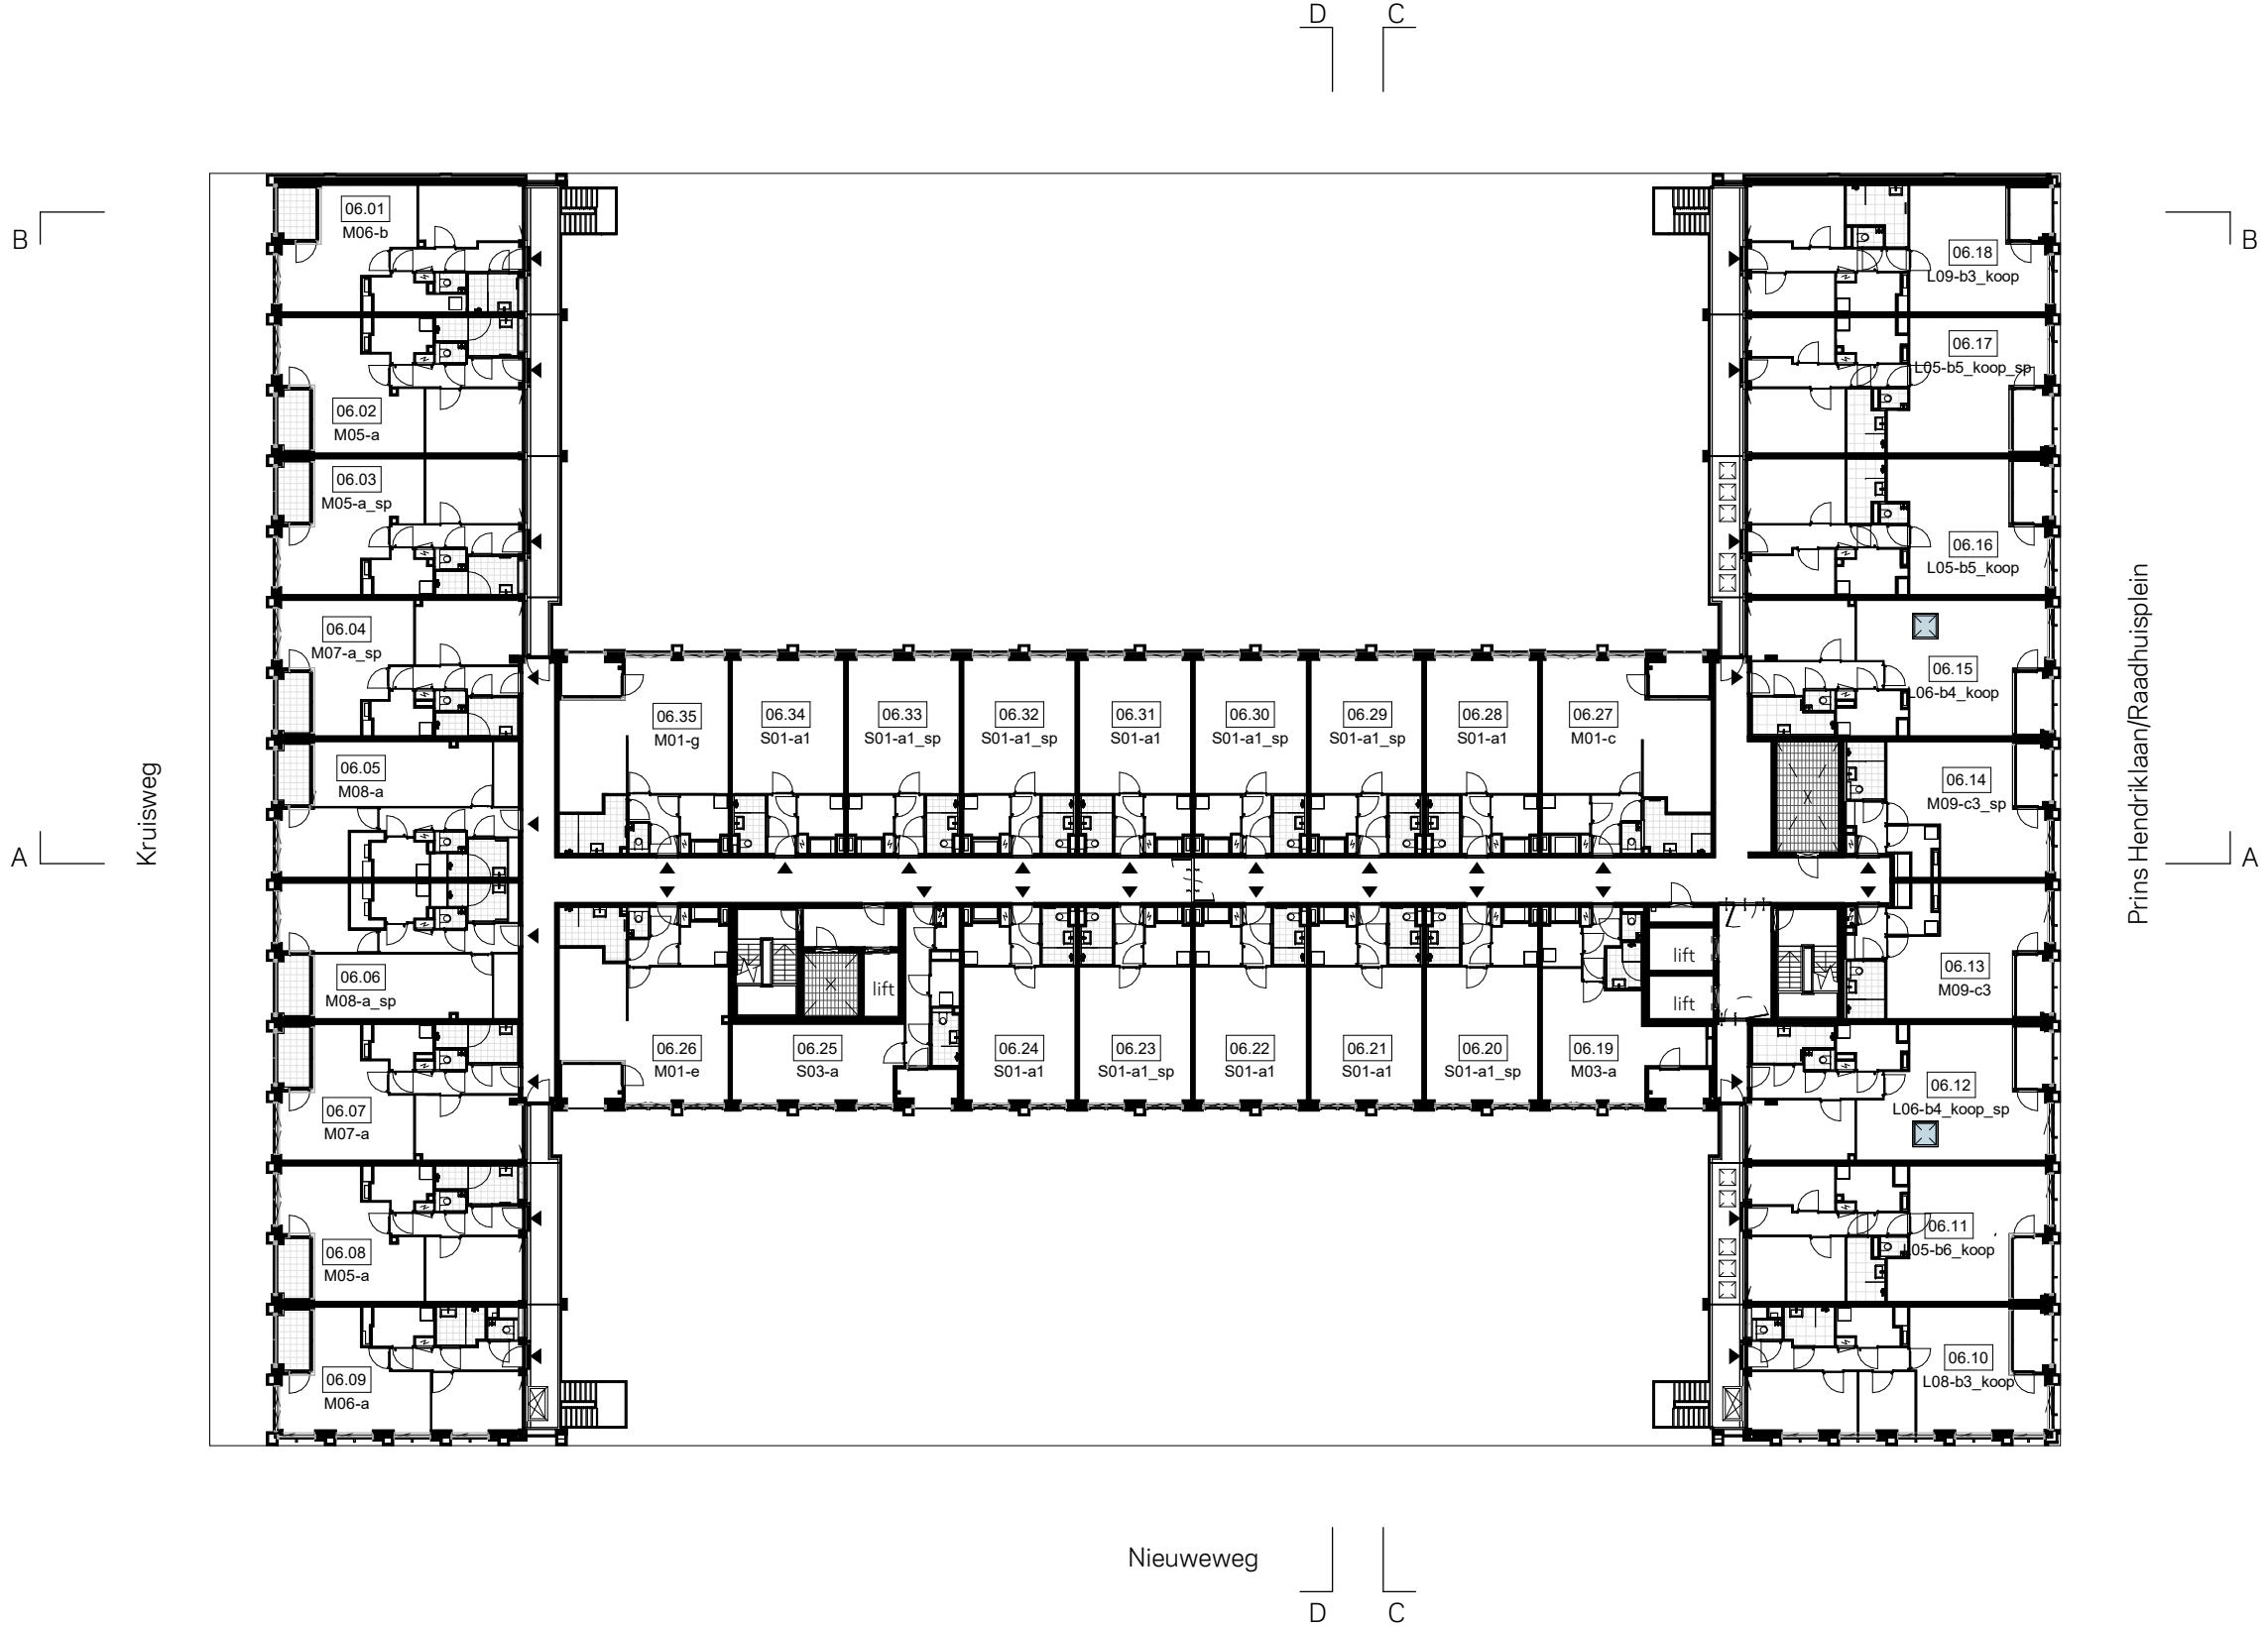


12e verdieping
11e verdieping
10e verdieping
9e verdieping
8e verdieping
7e verdieping
6e verdieping
5e verdieping
4e verdieping
3e verdieping
2e verdieping
1e verdieping
begane grond
entresol
souterrain

0 5 10m
schaal 1:350




PG-06



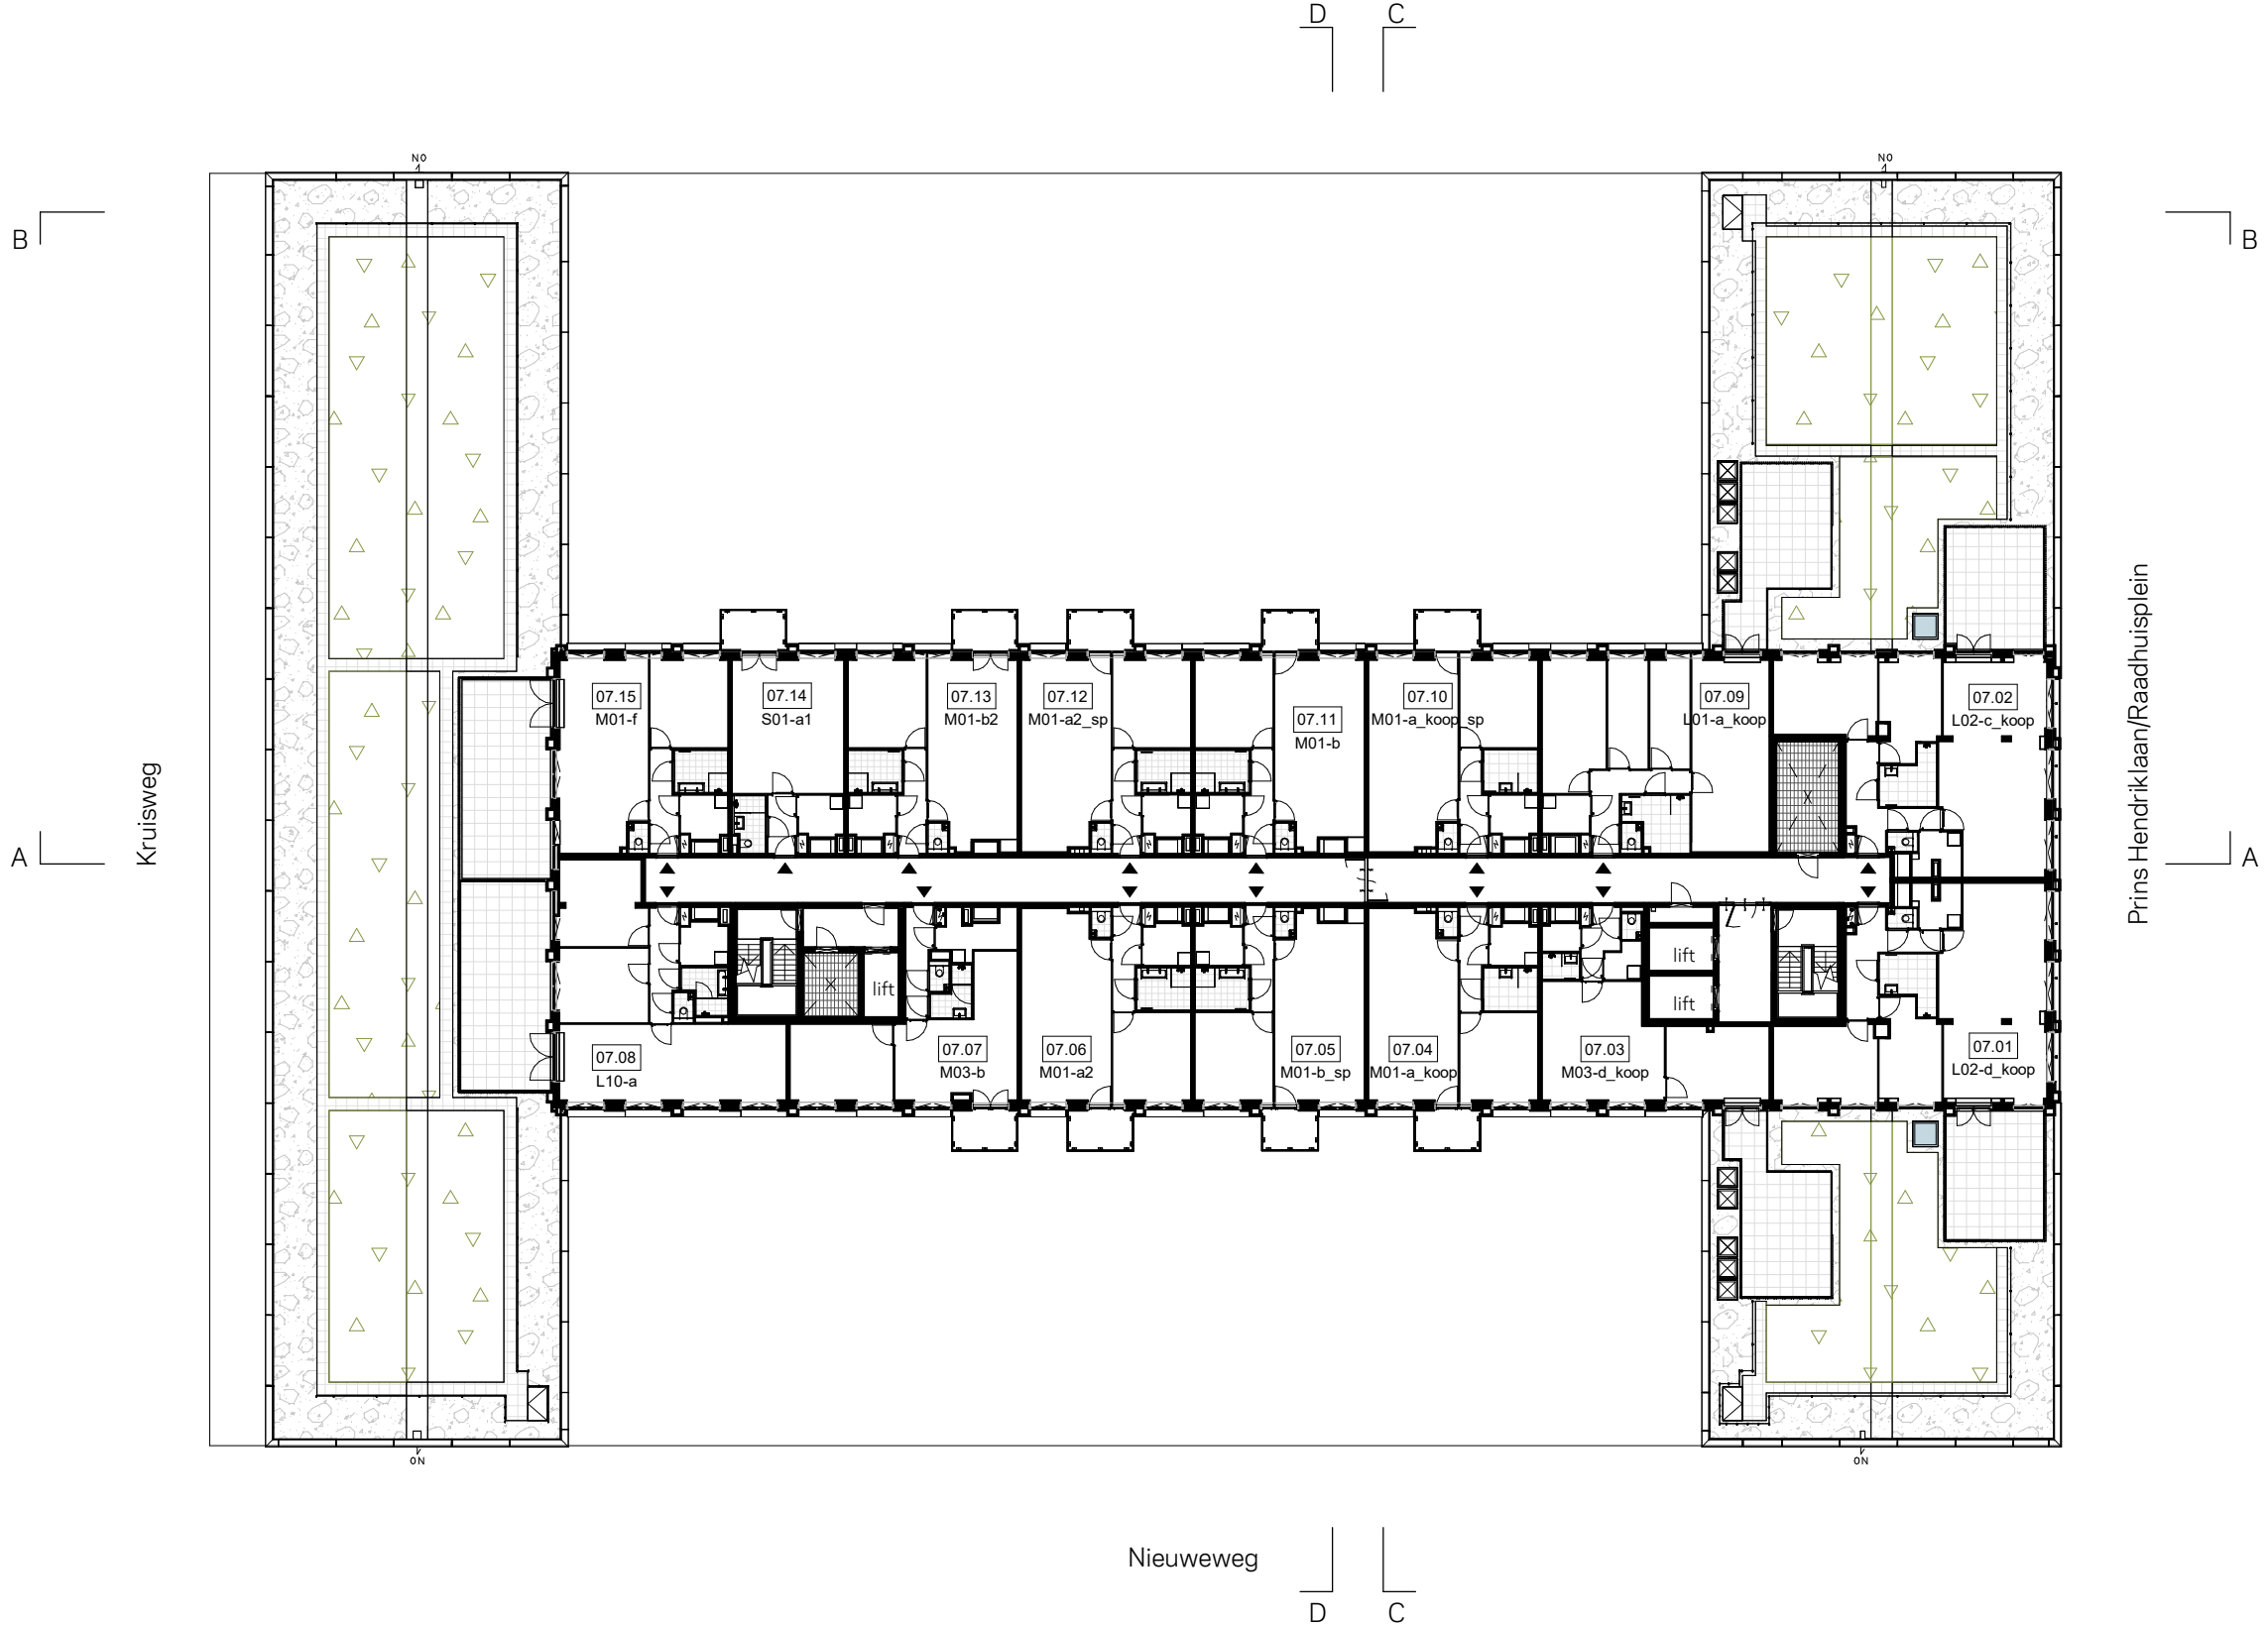


12e verdieping
11e verdieping
10e verdieping
9e verdieping
8e verdieping
7e verdieping
6e verdieping
5e verdieping
4e verdieping
3e verdieping
2e verdieping
1e verdieping
begane grond
entresol
souterrain

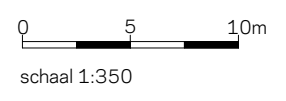


PG-07



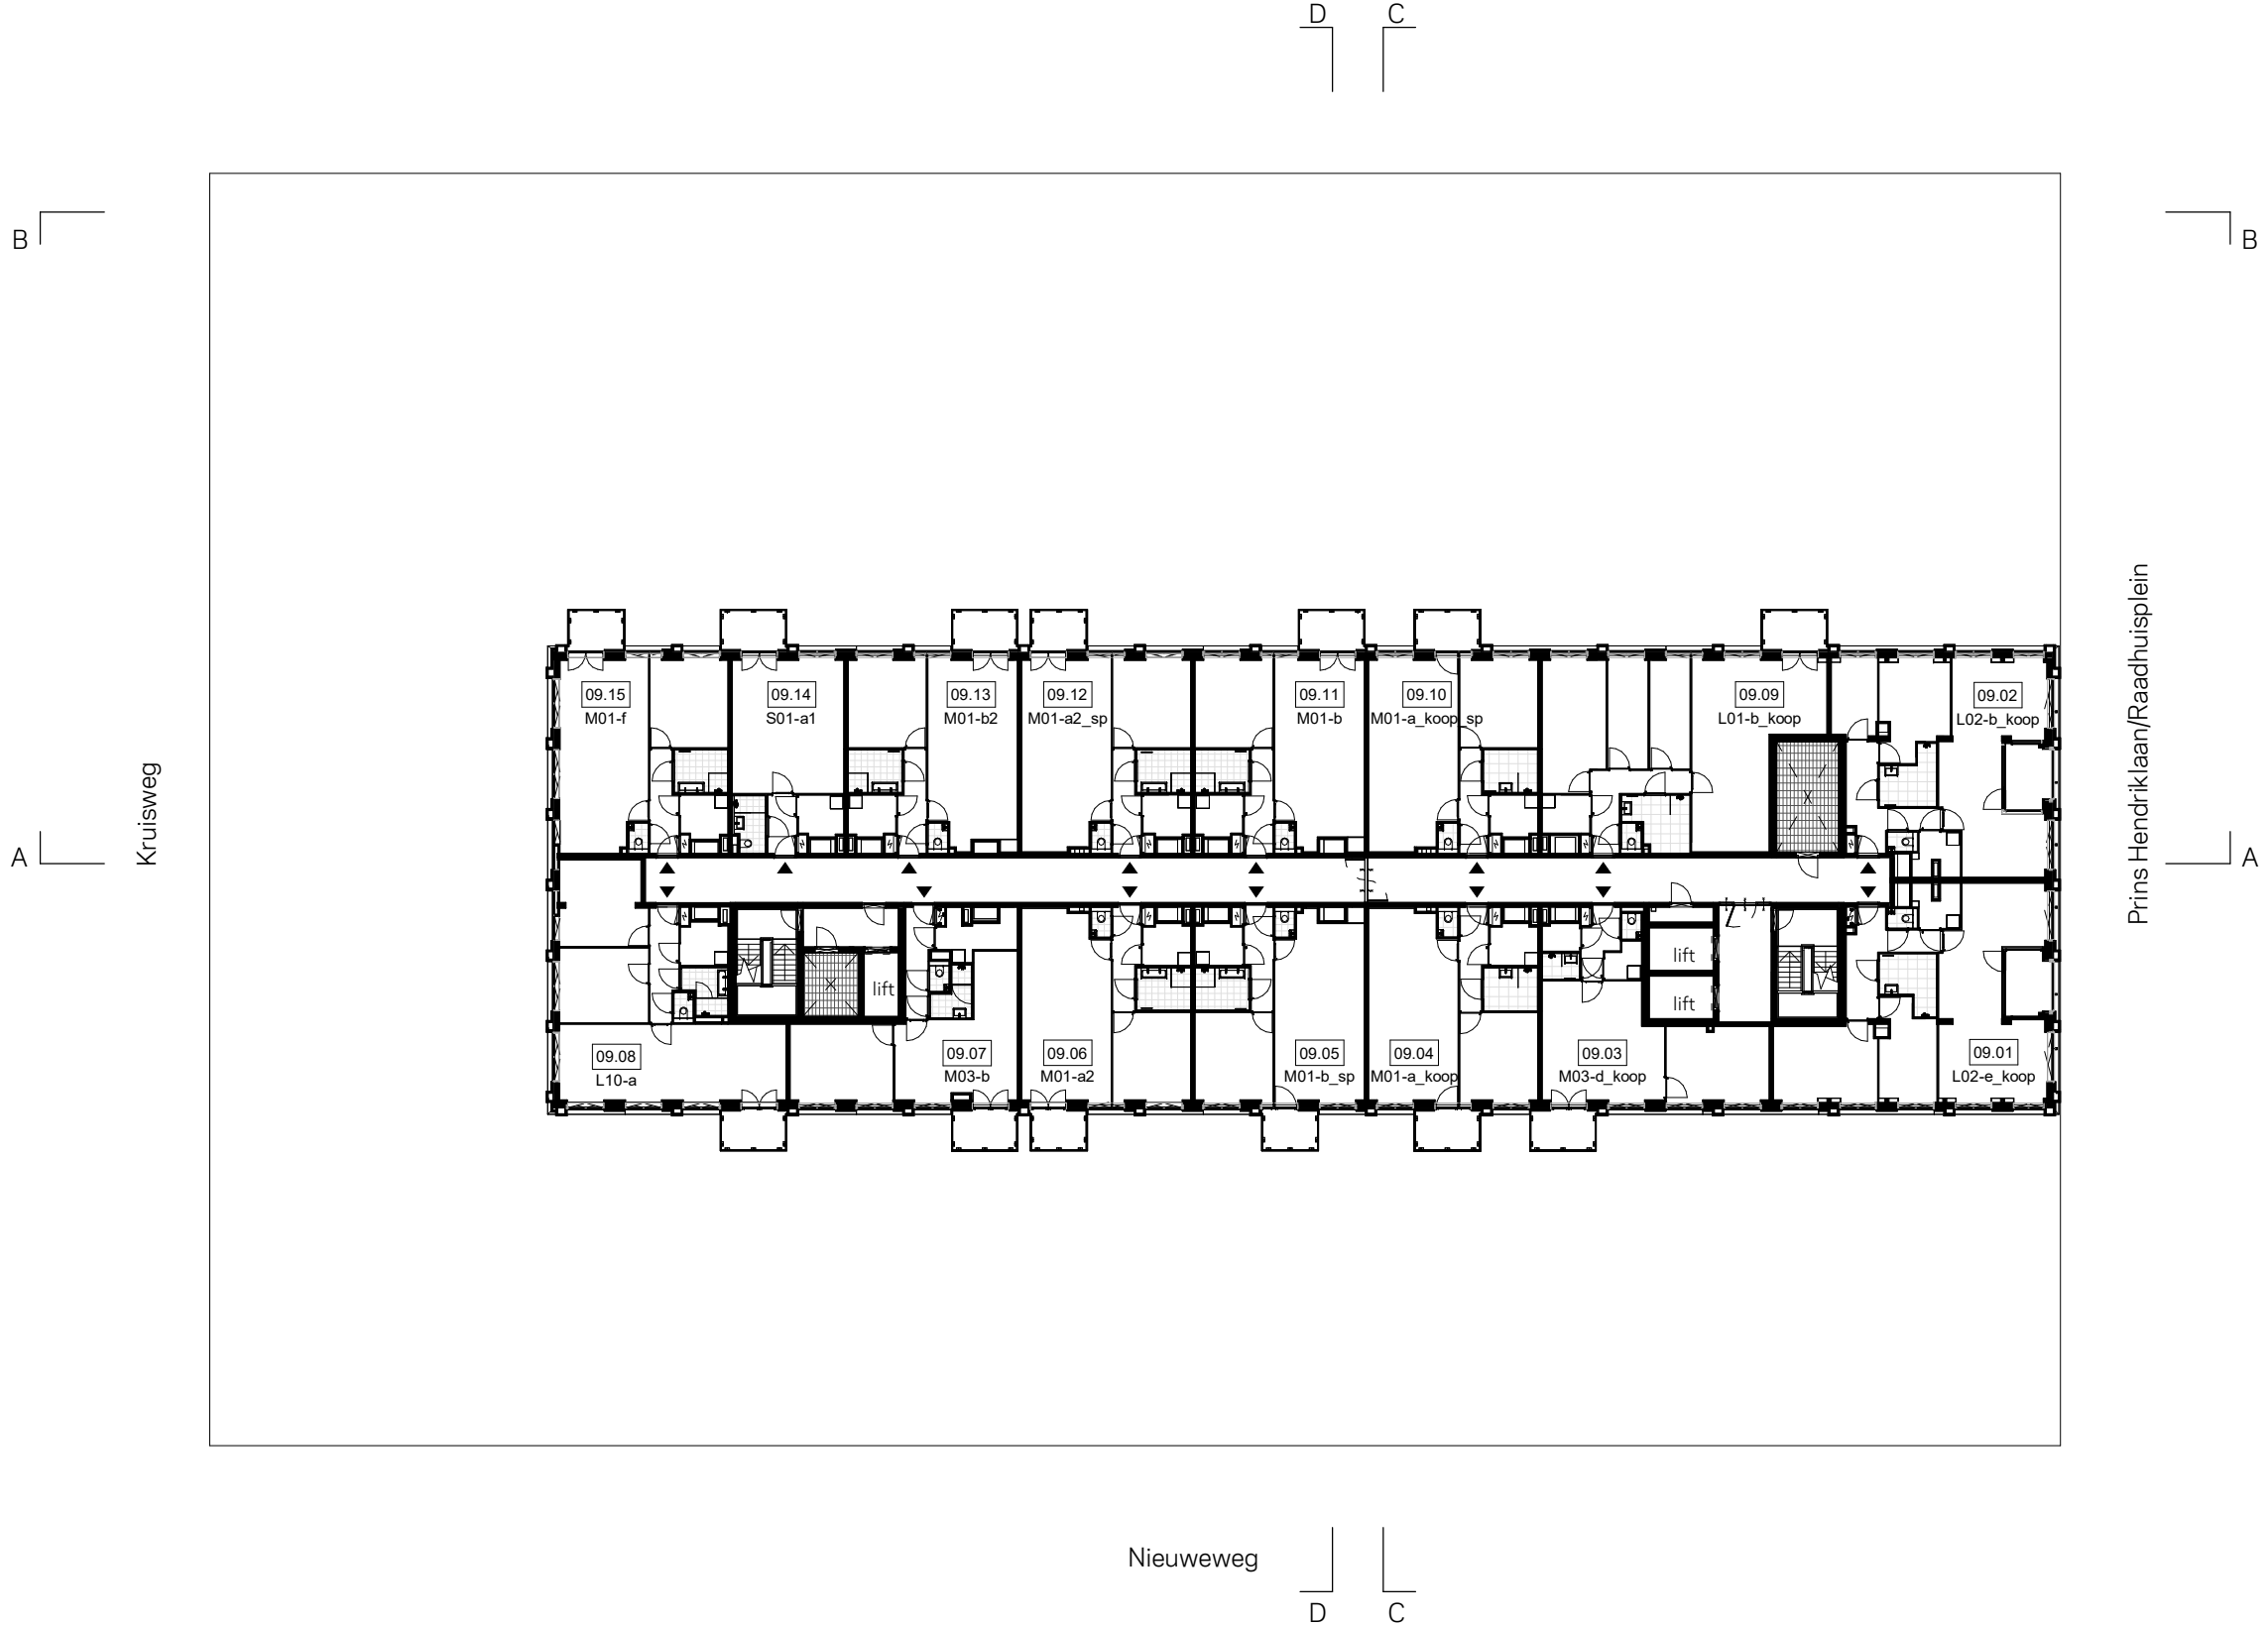


12e verdieping
11e verdieping
10e verdieping
9e verdieping
8e verdieping
7e verdieping
6e verdieping
5e verdieping
4e verdieping
3e verdieping
2e verdieping
1e verdieping
begane grond
entresol
souterrain

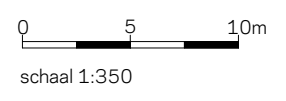


PG-09



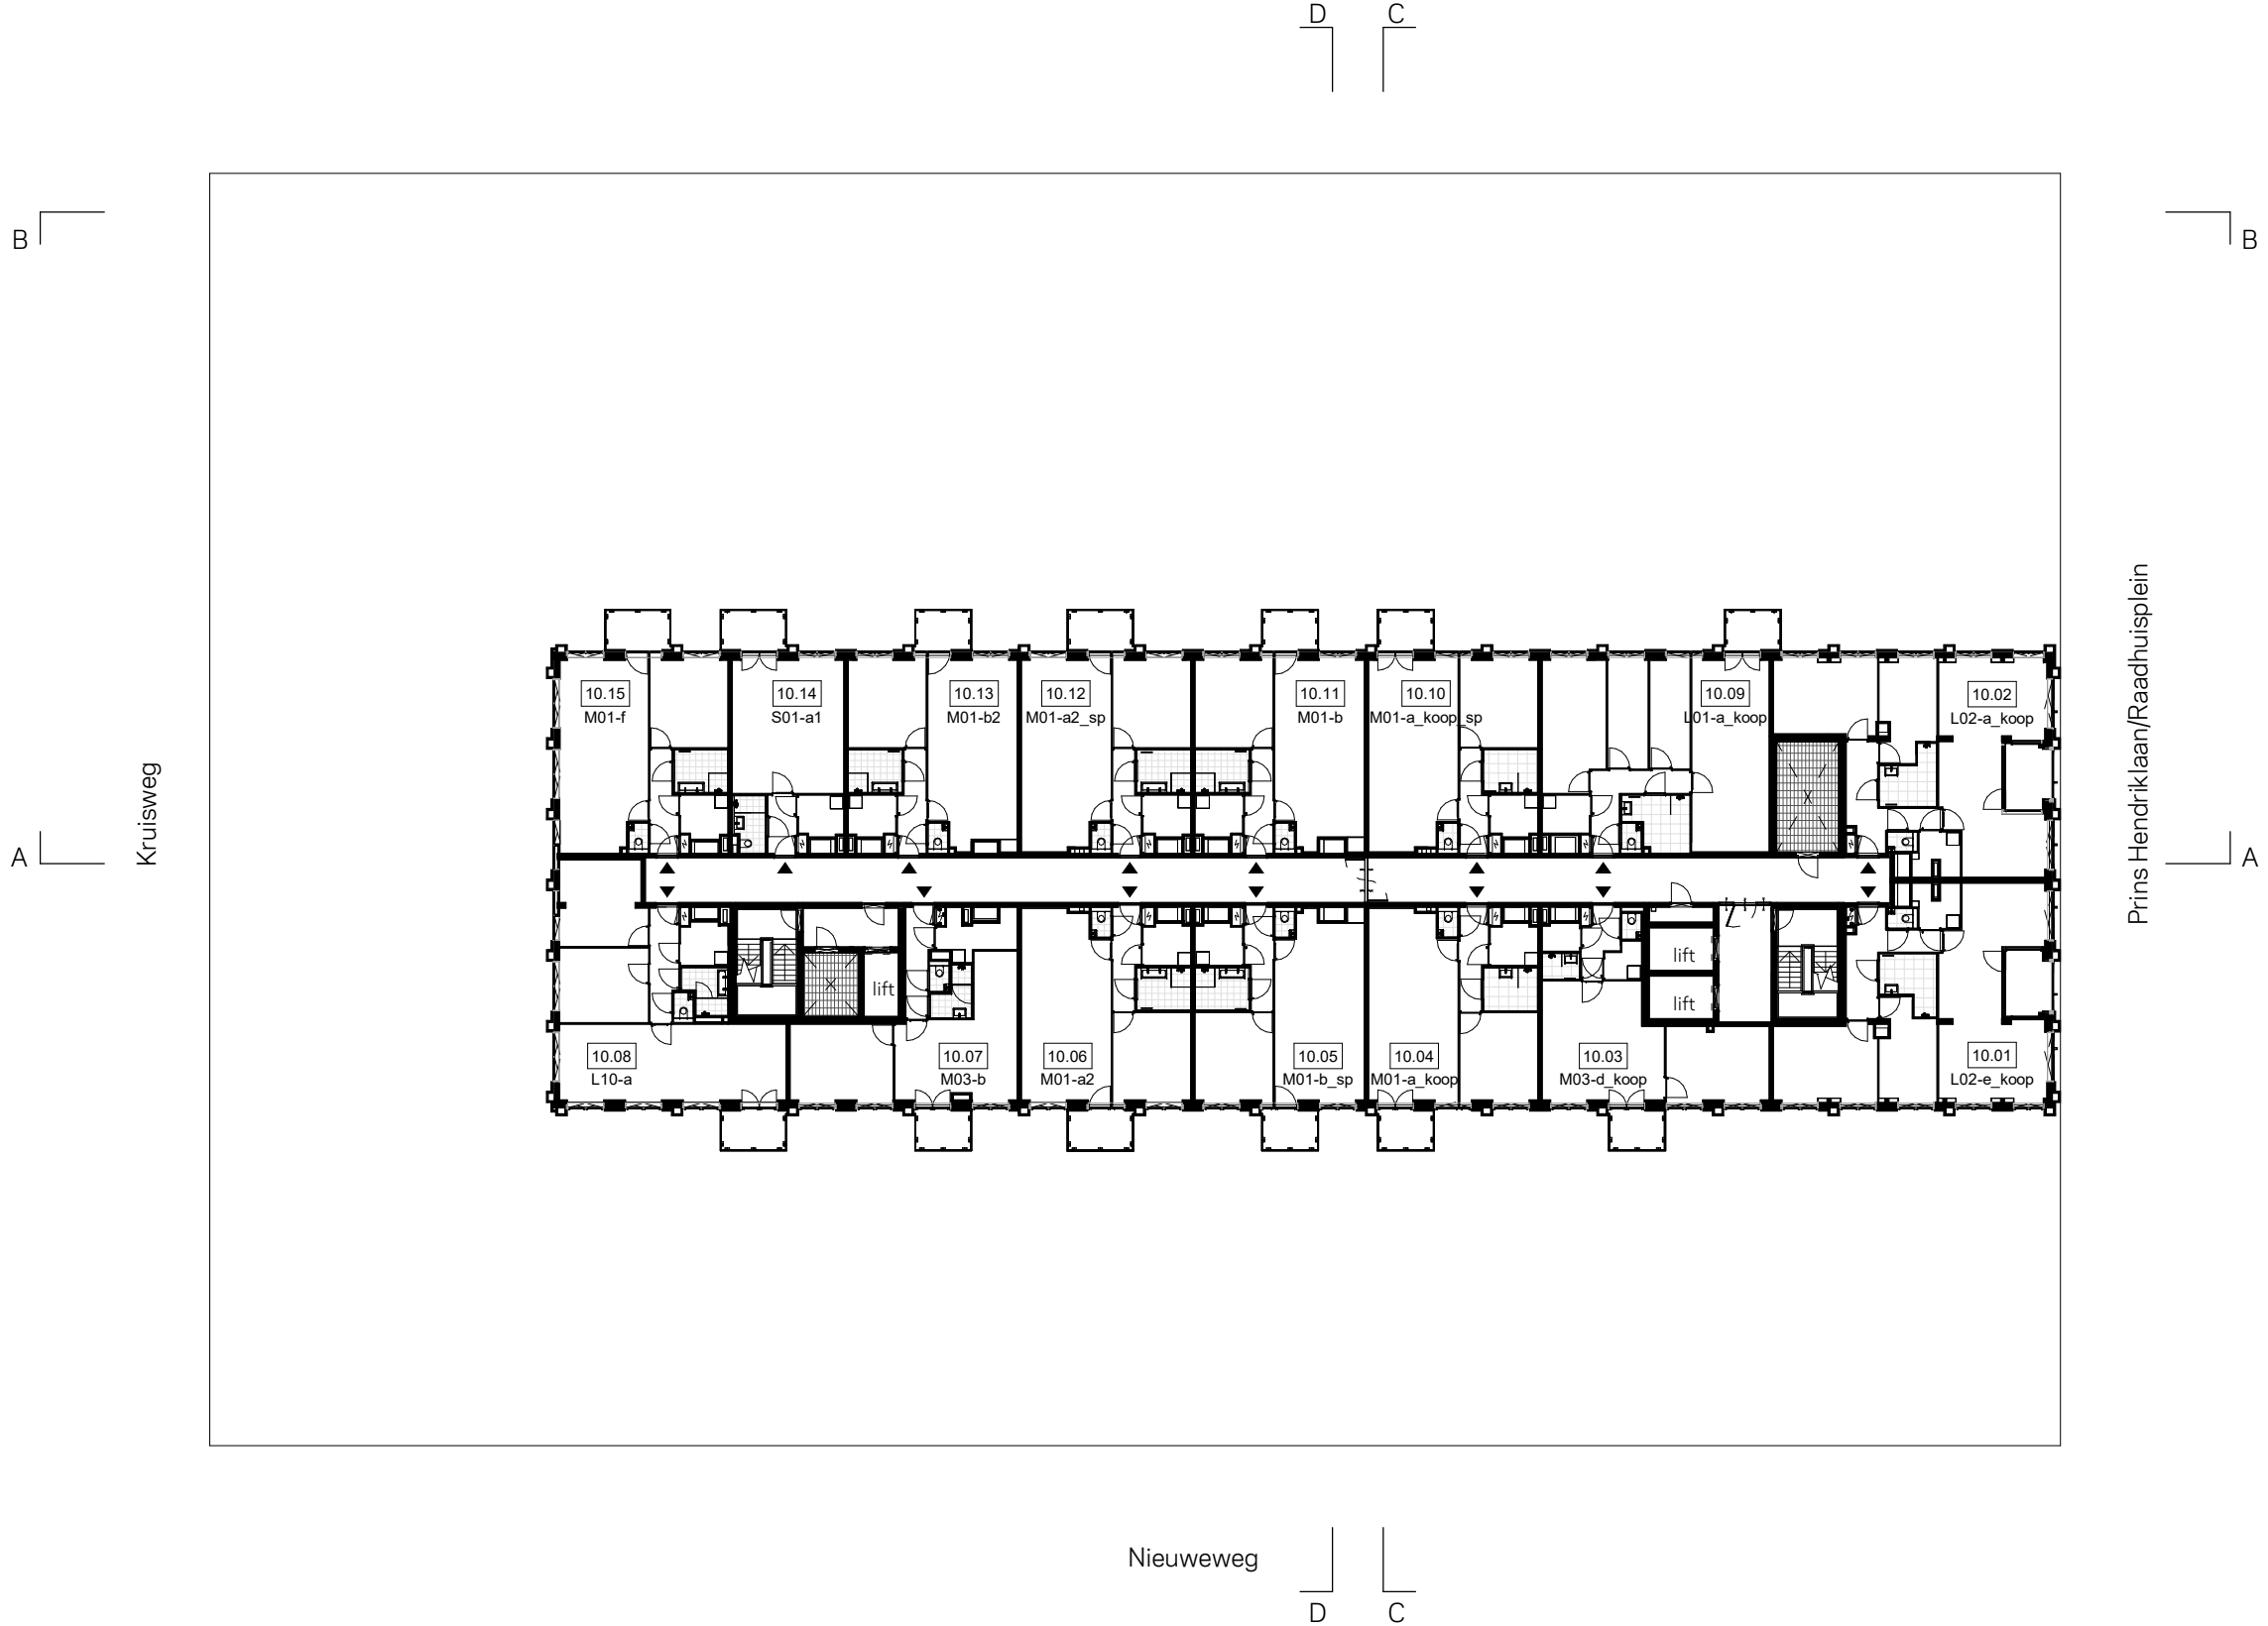


	12e verdieping
	11e verdieping
	10e verdieping
	9e verdieping
	8e verdieping
	7e verdieping
	6e verdieping
	5e verdieping
	4e verdieping
	3e verdieping
	2e verdieping
	1e verdieping
begane grond	entresol
	souterrain

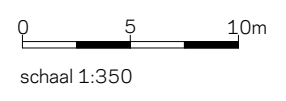


PG-10



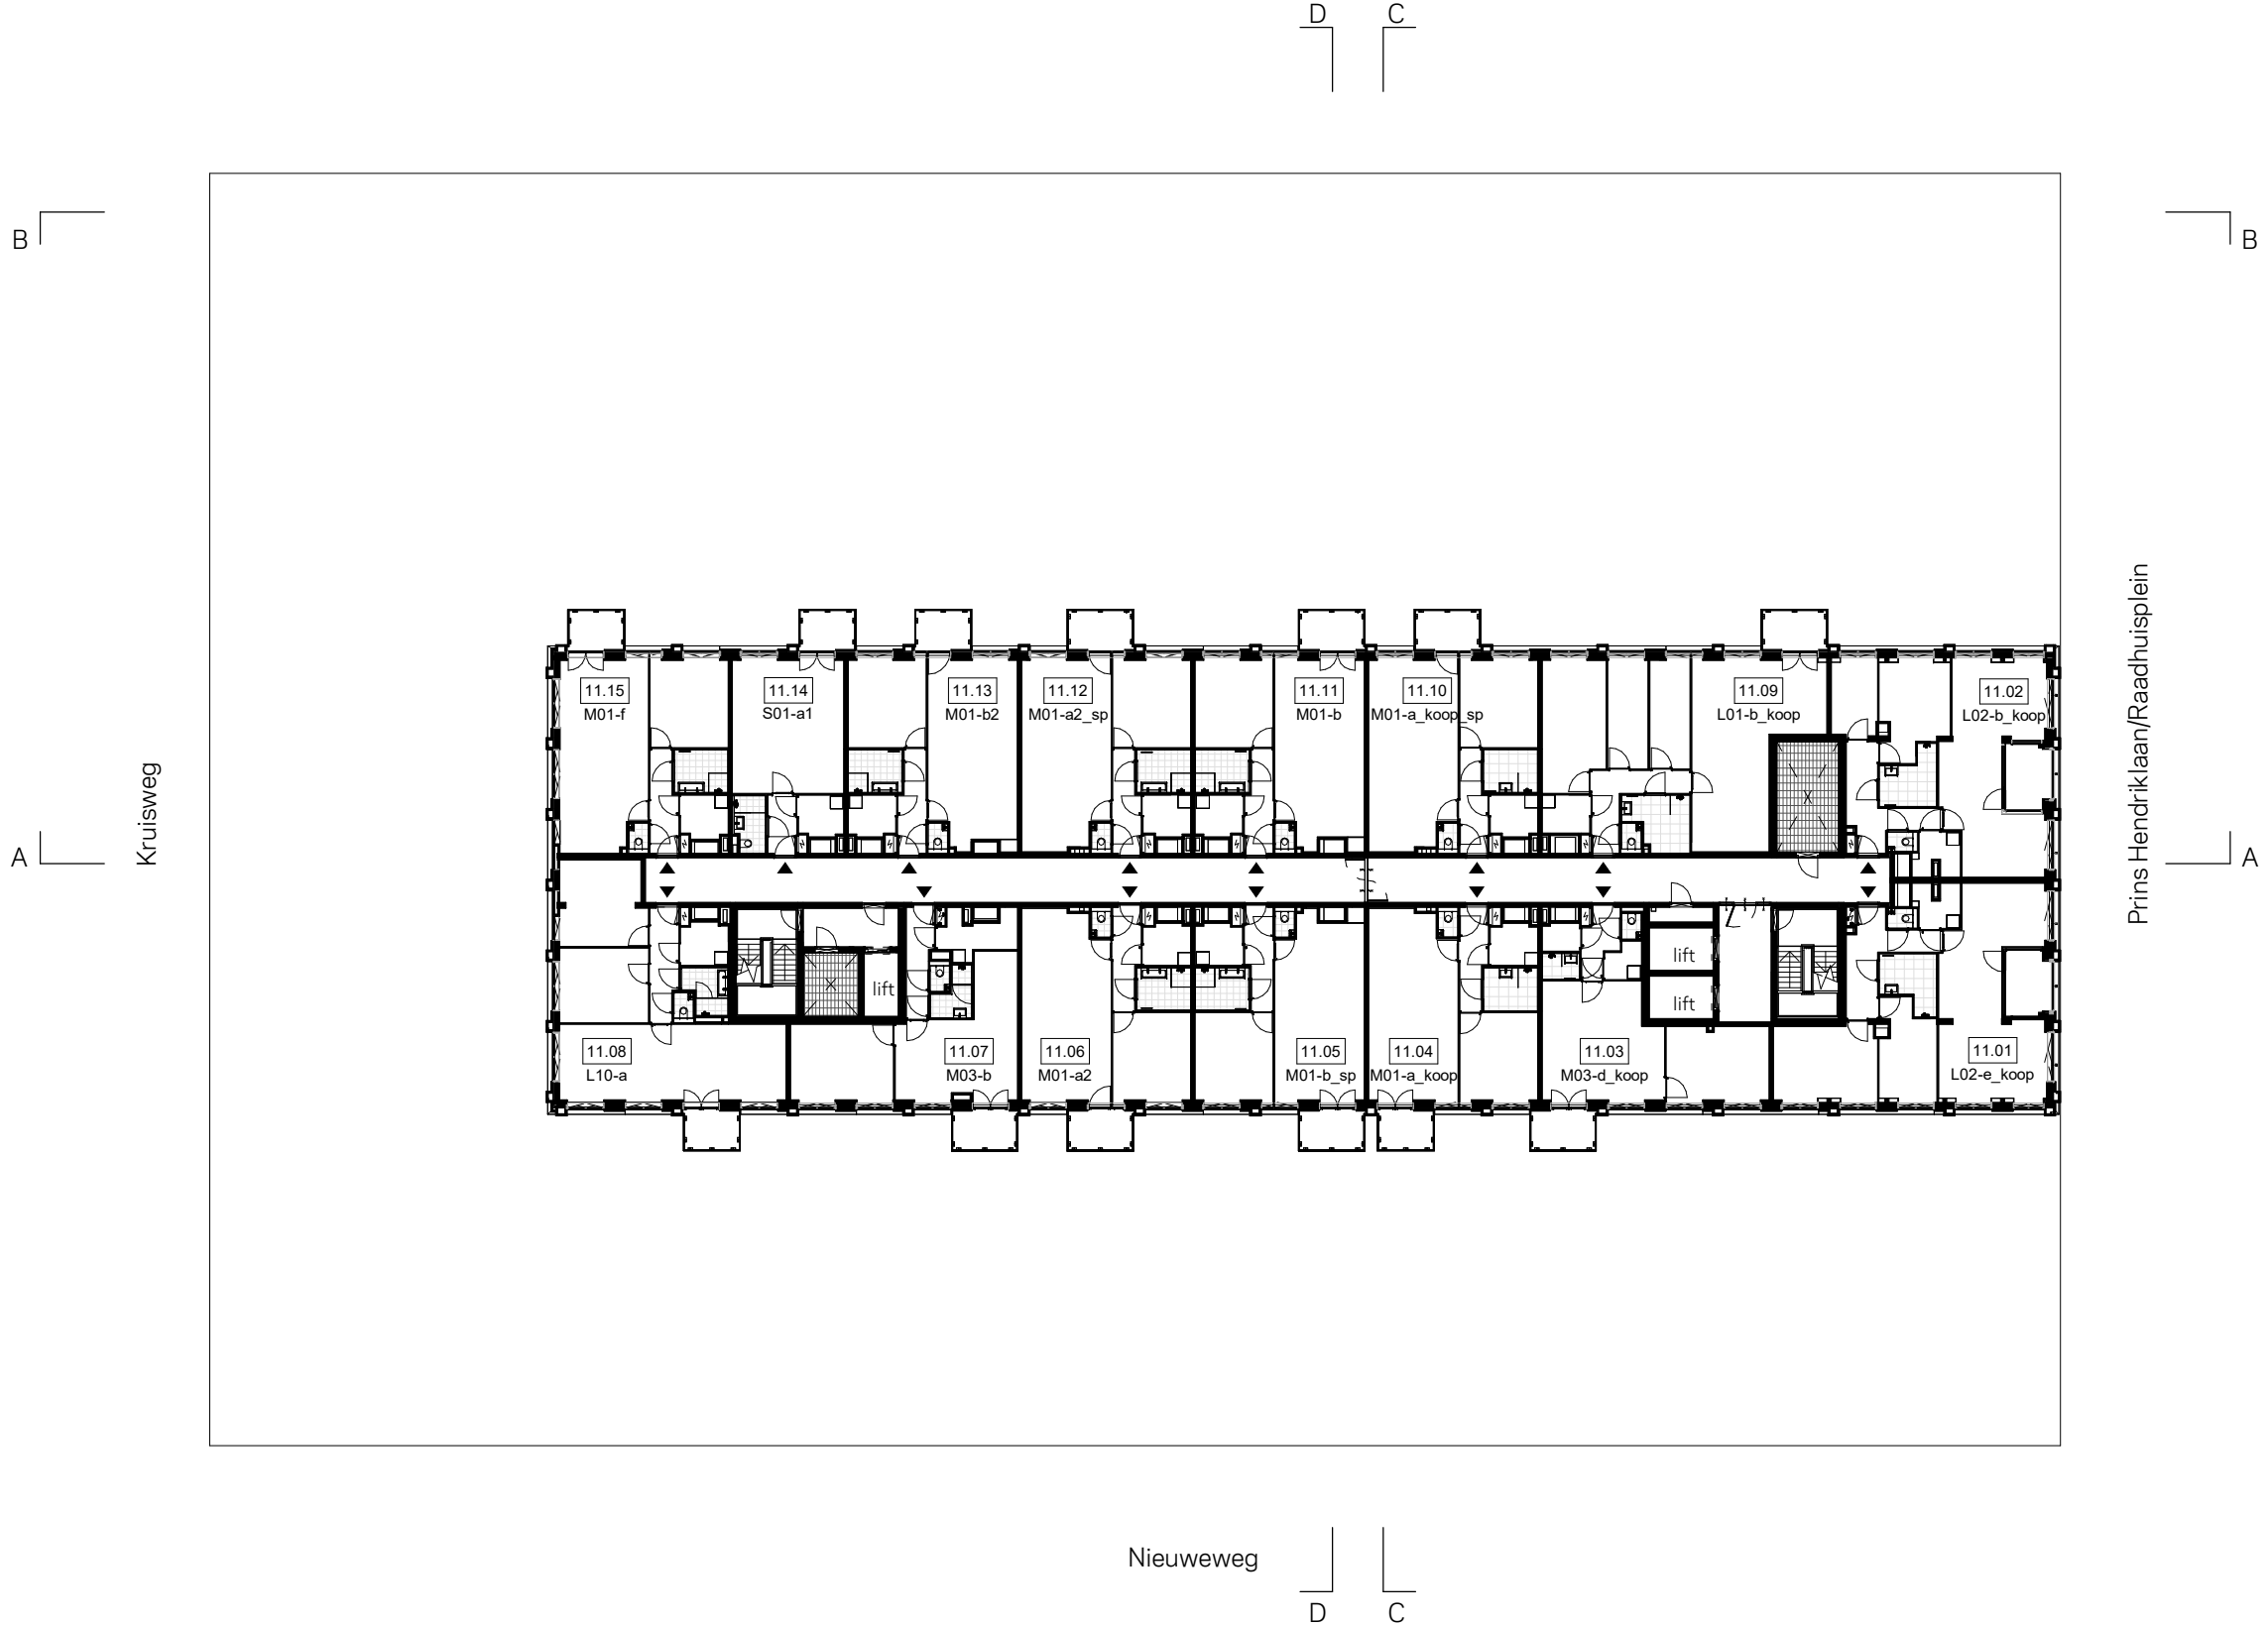


12e verdieping
11e verdieping
10e verdieping
9e verdieping
8e verdieping
7e verdieping
6e verdieping
5e verdieping
4e verdieping
3e verdieping
2e verdieping
1e verdieping
begane grond
entresol
souterrain

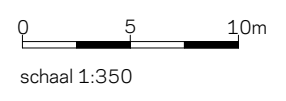


PG-11





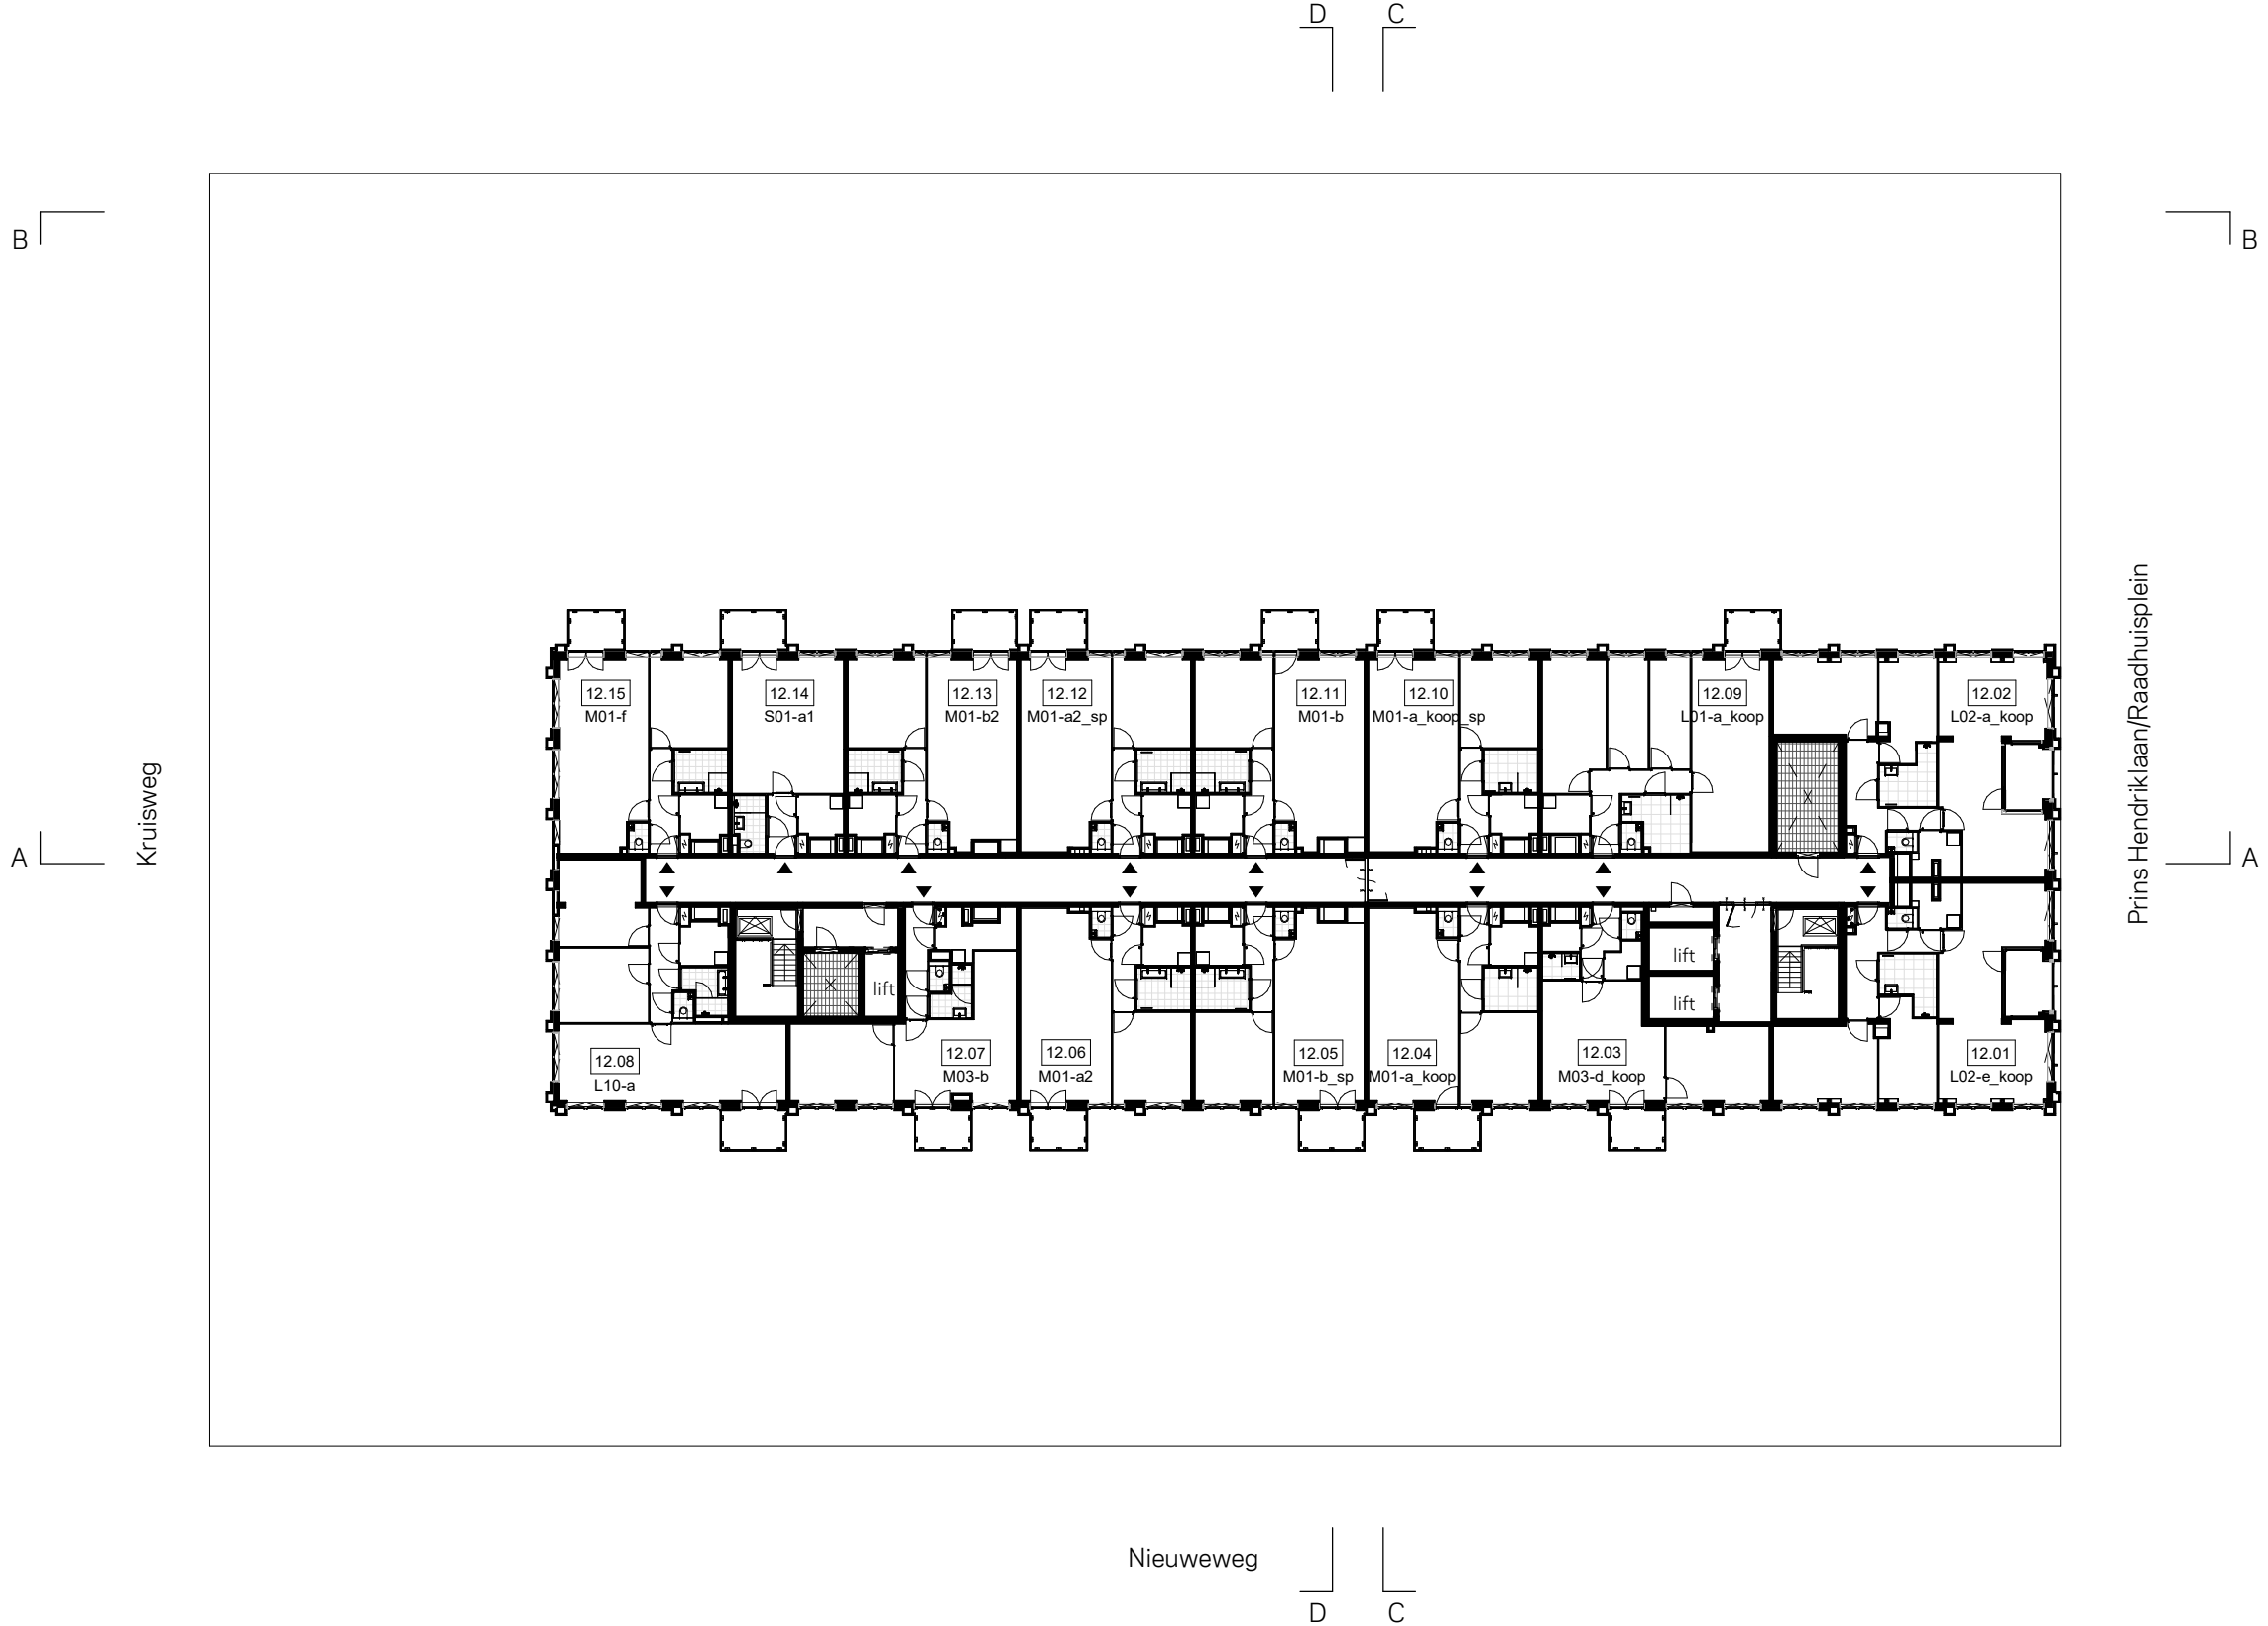


12e verdieping
11e verdieping
10e verdieping
9e verdieping
8e verdieping
7e verdieping
6e verdieping
5e verdieping
4e verdieping
3e verdieping
2e verdieping
1e verdieping
begane grond
entresol
souterrain

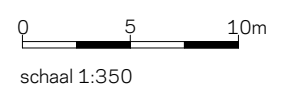

PG-12



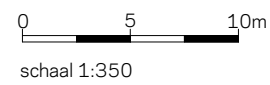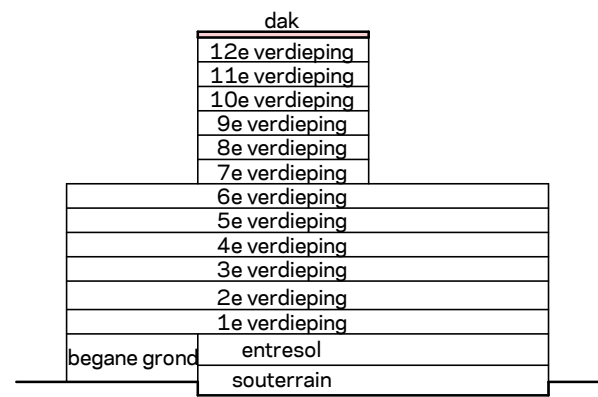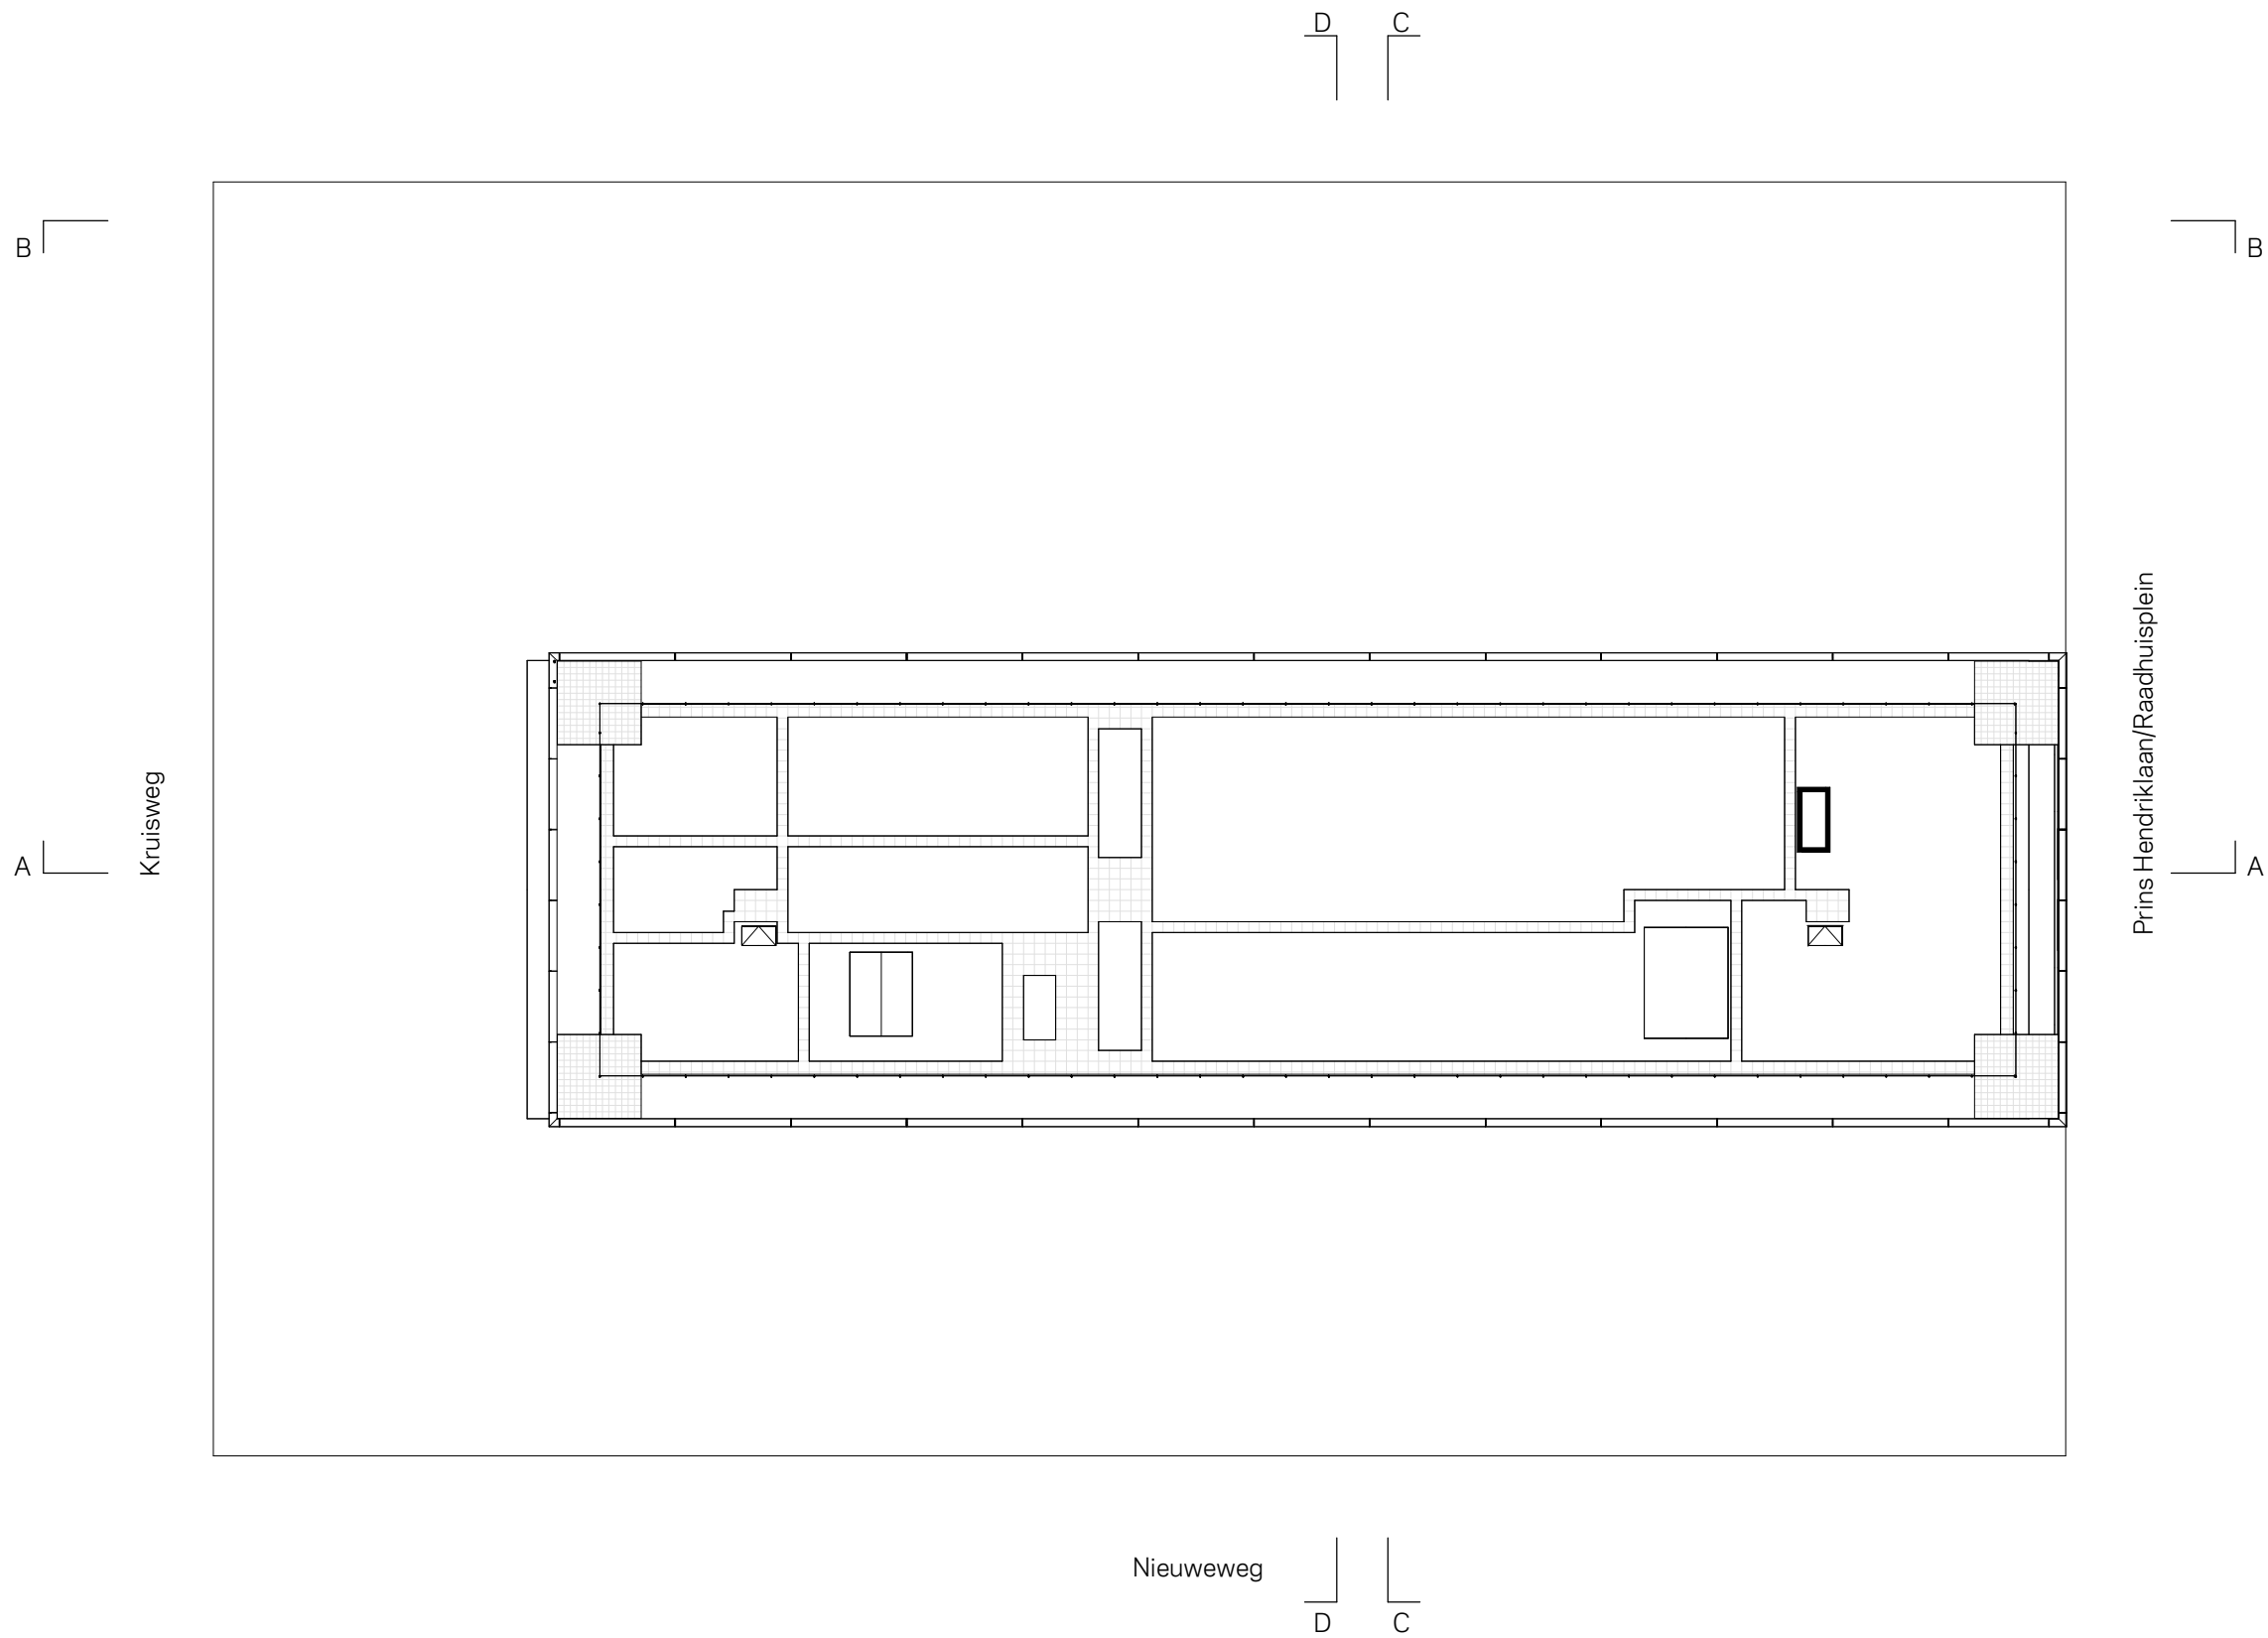

PG-13

